
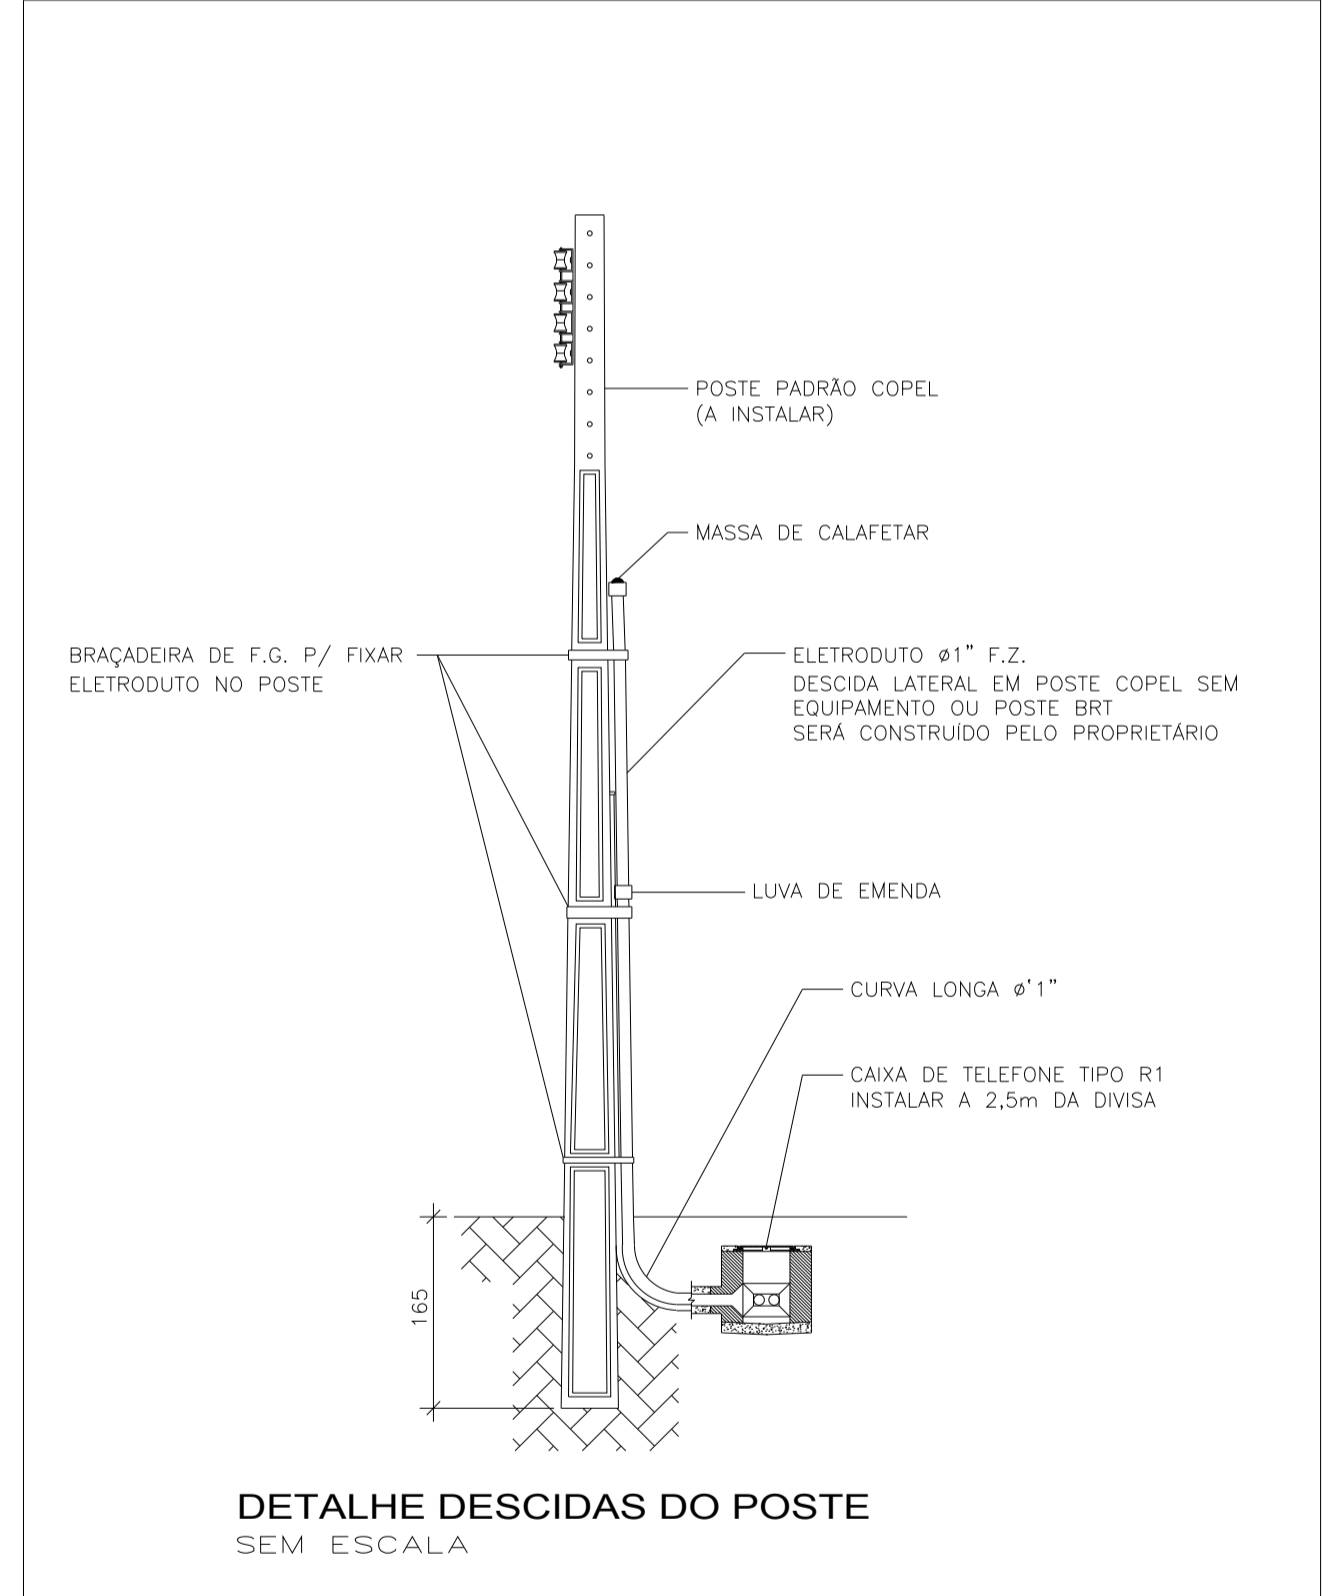


TÉRREO
Esc.: 1 : 50

LEGENDA	
○	Caixa octogonal
▶	Ponto para câmera (H=230 cm)
▼	Ponto para TV (H=110 cm)
—	Eletroduto na parede ou forro
—	Eletroduto no piso ou solo
CXP	Caixa de passagem 30X30X40 com tampa e dreno de brita
CXR1	Caixa de passagem R1 conforme detalhe

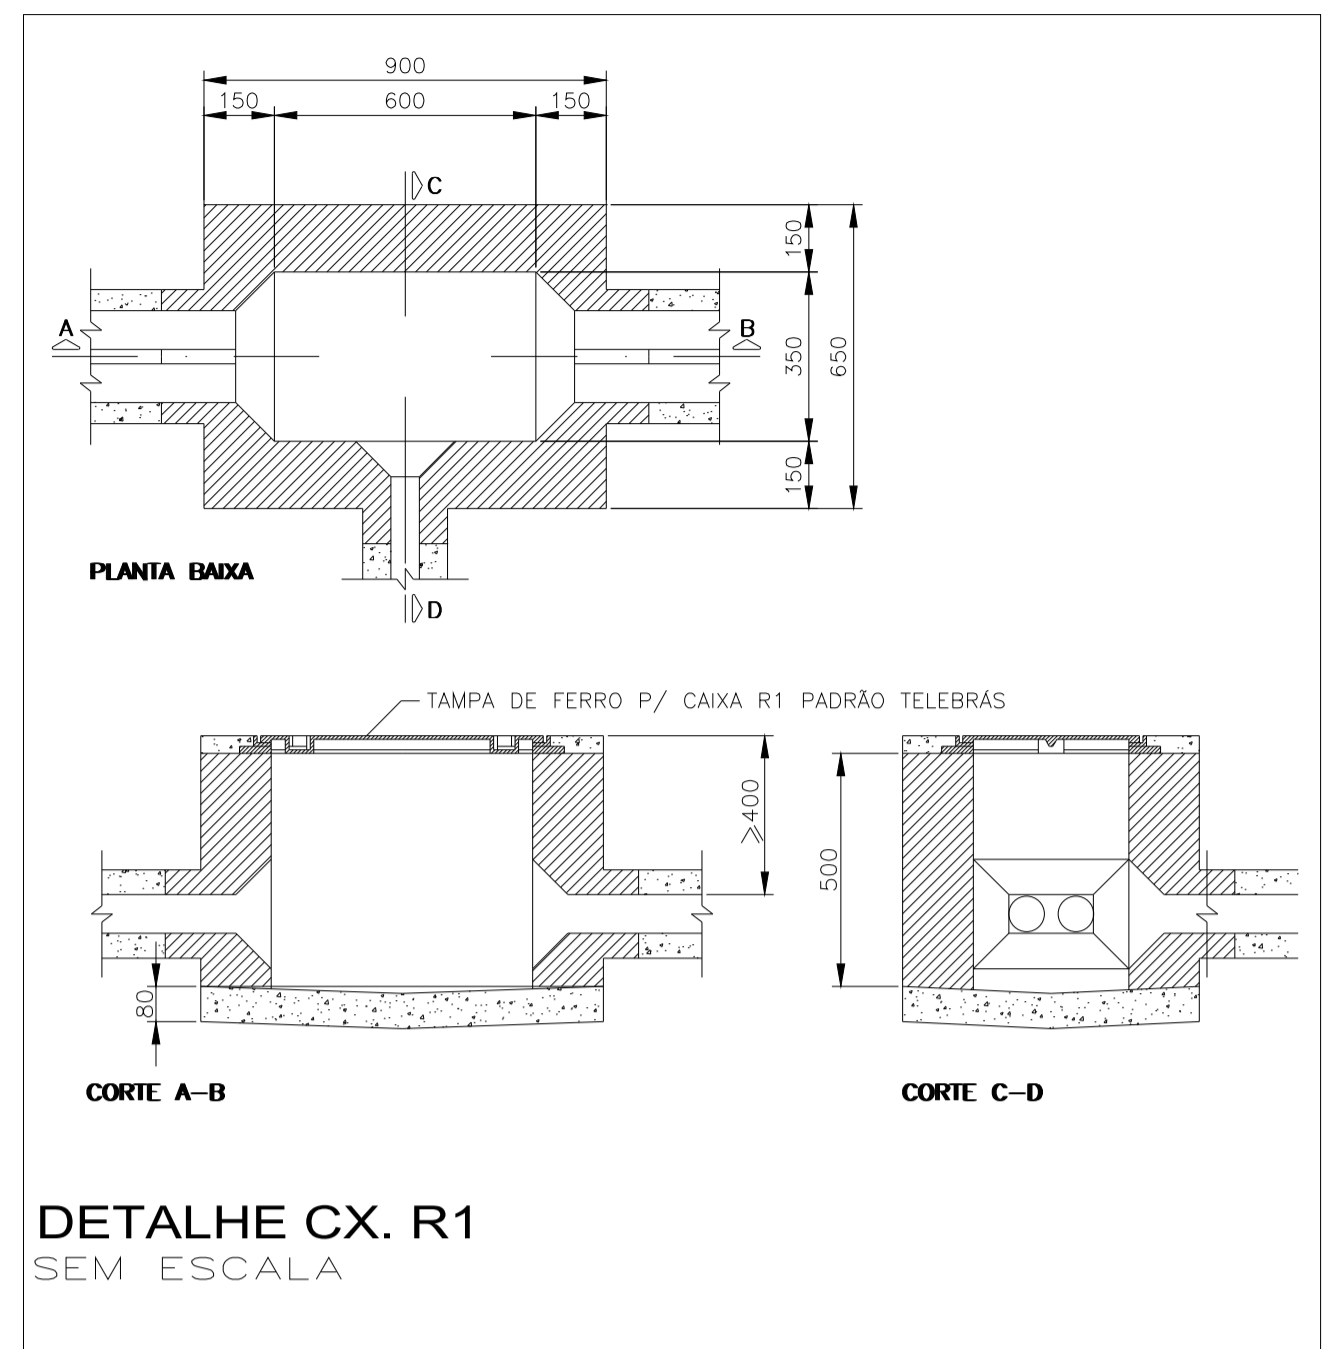

OBS.: OS EQUIPAMENTOS DE LÓGICA NÃO FAZEM PARTE DO ESCOPO DESTA CONTRATO

<p>GOVERNO DO ESTADO DO PARANÁ SEIL - SECRETARIA DE INFRAESTRUTURA E LOGÍSTICA PARANÁ EDIFICAÇÕES GERENCIA DE PROJETOS</p>		
PROPRIETÁRIO: SECRETARIA DA FAMÍLIA E DESENVOLVIMENTO SOCIAL	MUNICÍPIO: PADRÃO	
OBRA: CONSELHO TUTELAR	ESCRITÓRIO REGIONAL:	
LOCAL:	TIPO: CONSTRUÇÃO	
WAGNER DECONTO CREA-PR : 98.861/D	PROJETO: CFTV	
AUTOR DO PROJETO / REGISTRO PROF.:	REFERÊNCIA: PAVIMENTO TÉRREO	
RESP. TÉCNICO / REGISTRO PROF.:	DESENHO: RODRIGUE MACALHÃES DATA: AGOSTO/2017	
PARANÁ EDIFICAÇÕES CNPJ: 17.433.037/0001-06 CNPIS: PR-216050 AVENIDA GUAJAÇU, 420 CEP: 85.200-020 WWW.PARANAEDIFICACOES.PR.GOV.BR TELEFONE: (041) 3304.8351	ESCALA DO DESENHO: INDICADA ARQUIVO: CFTV_CONSELHO TUTELAR_01_R00.DWG	CFTV 0101