

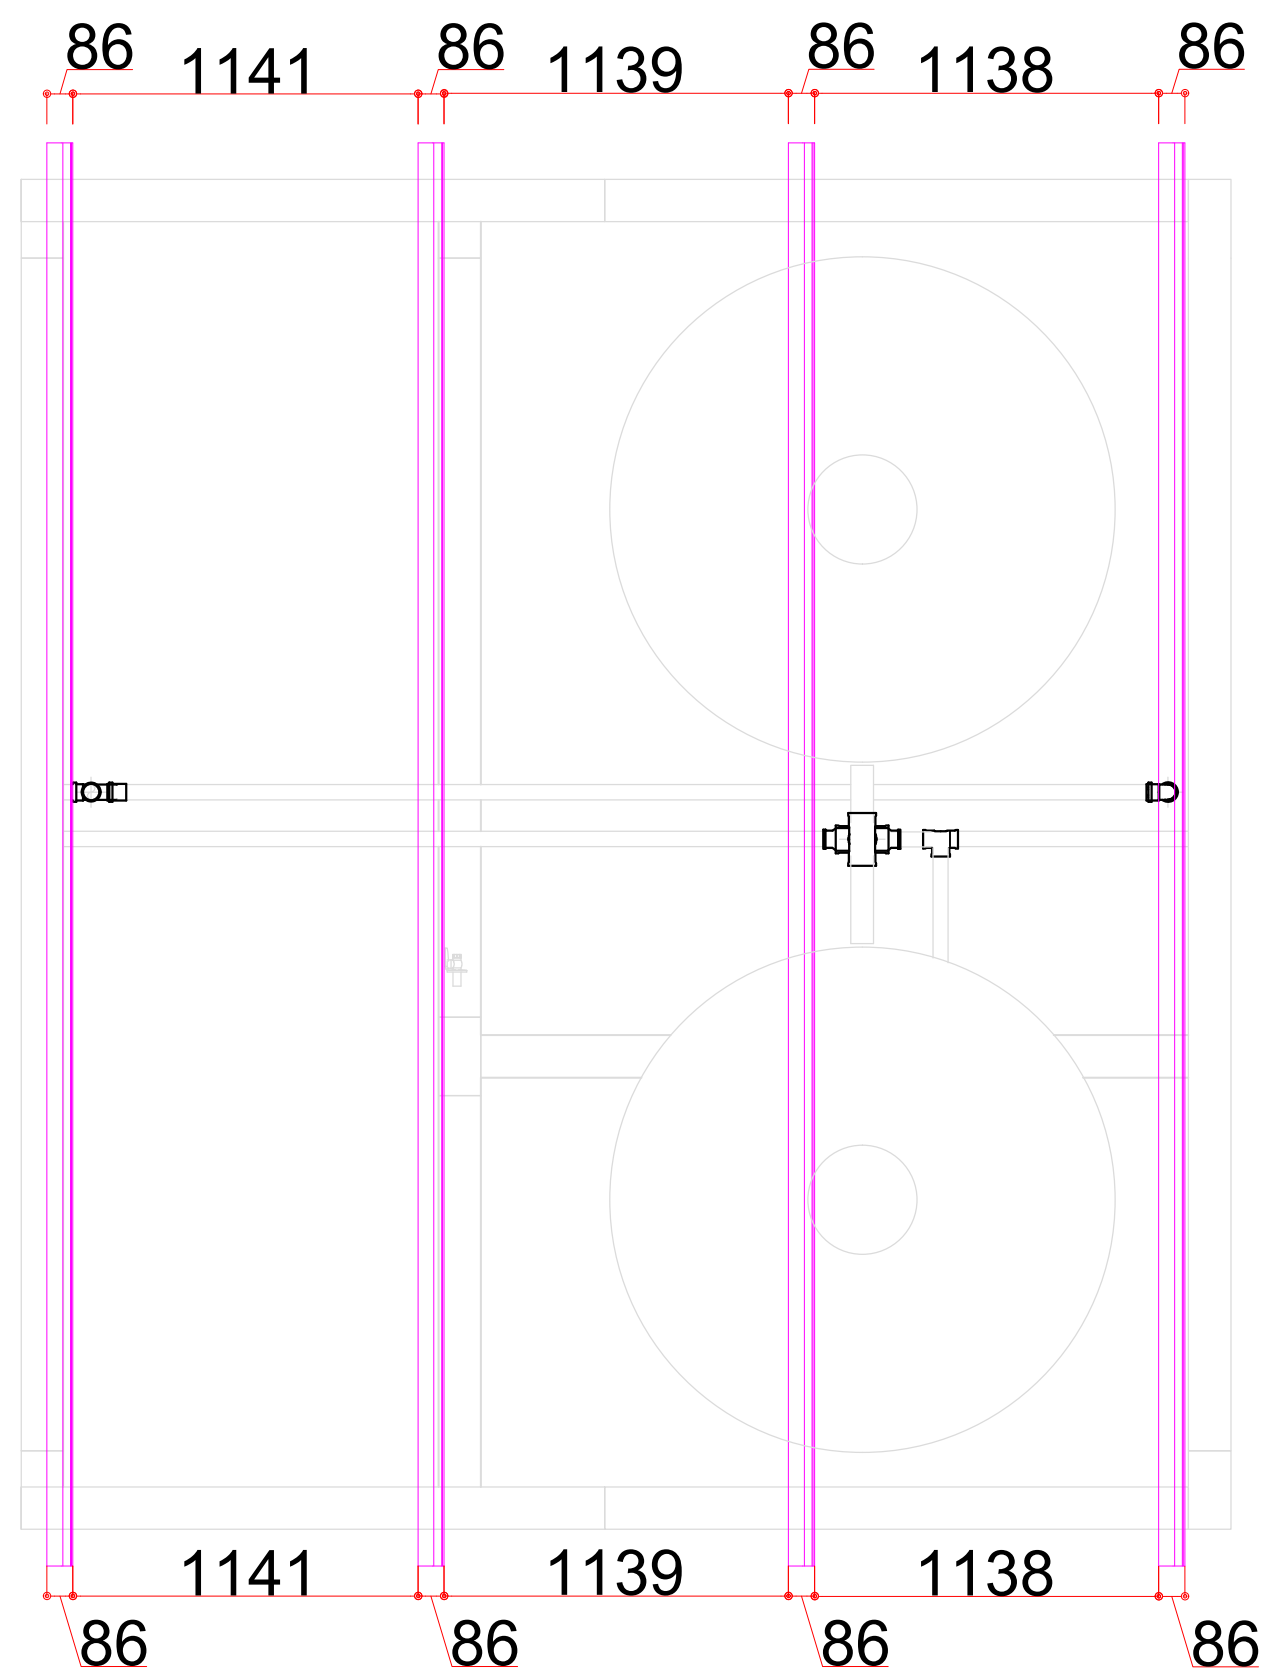
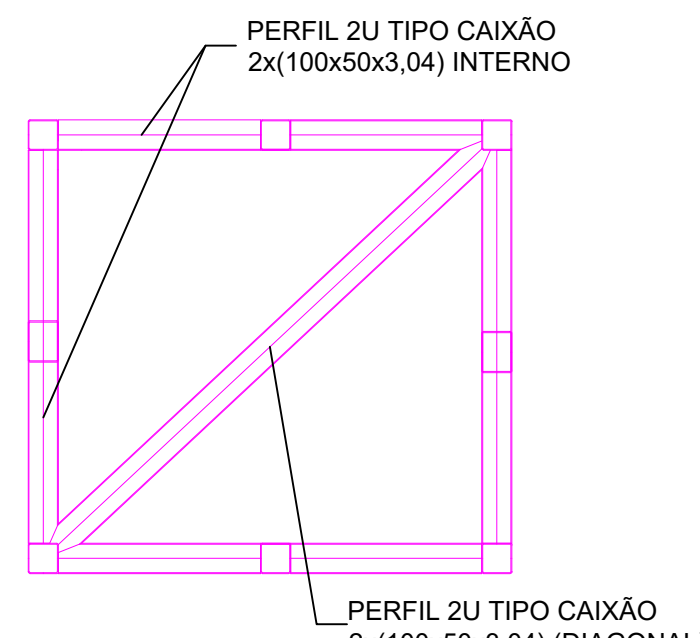
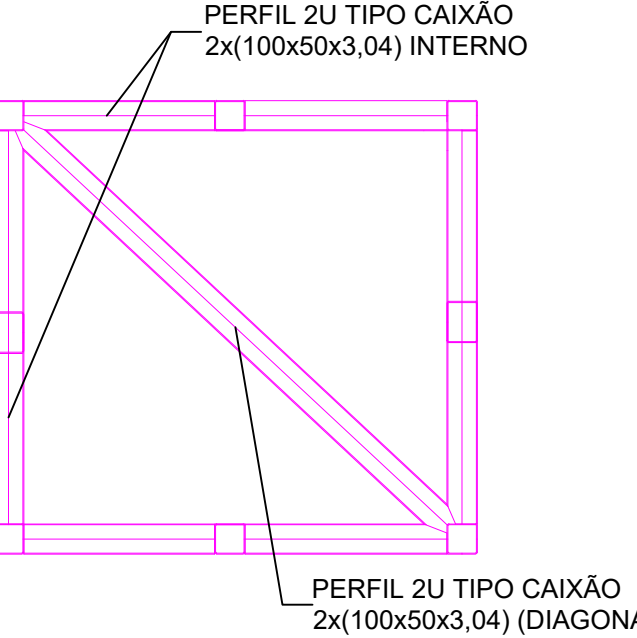
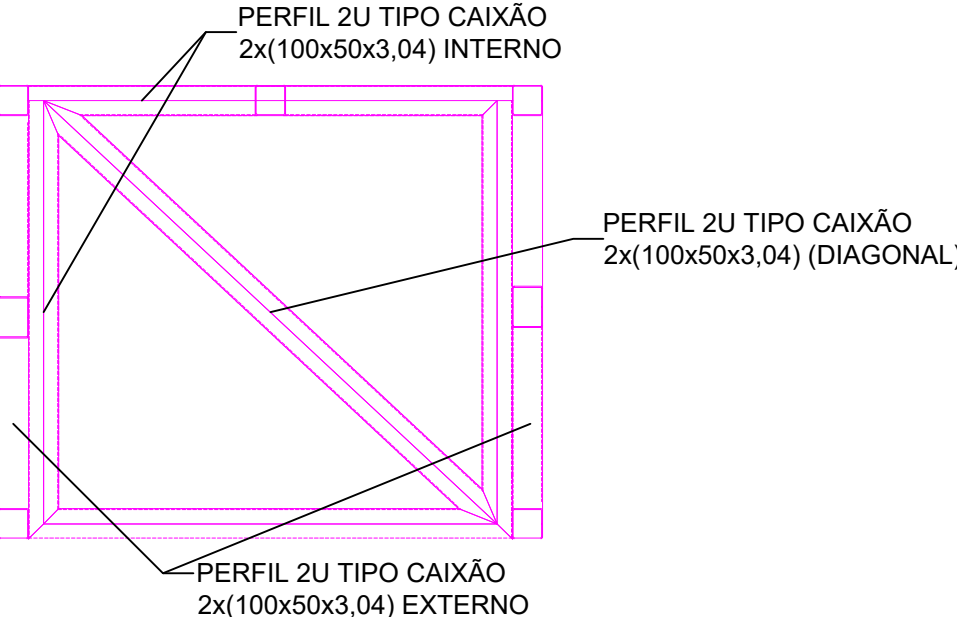
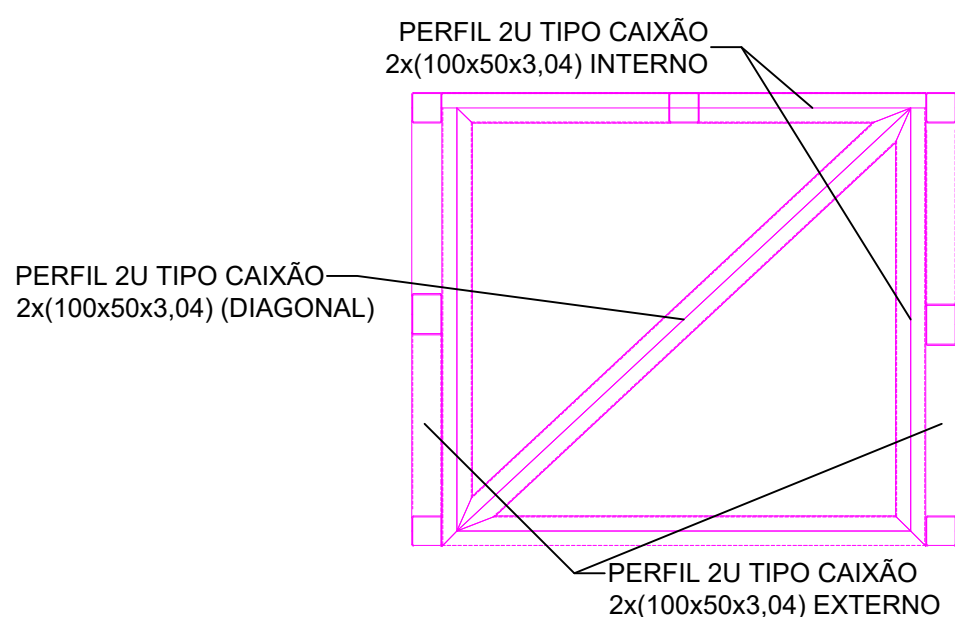
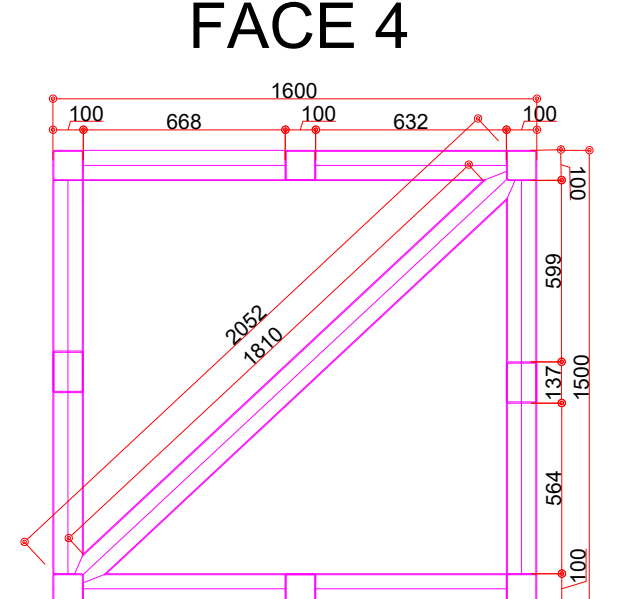
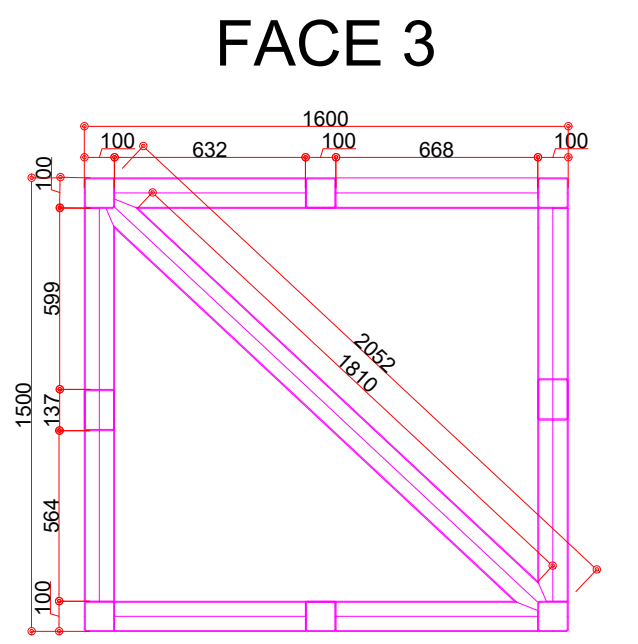





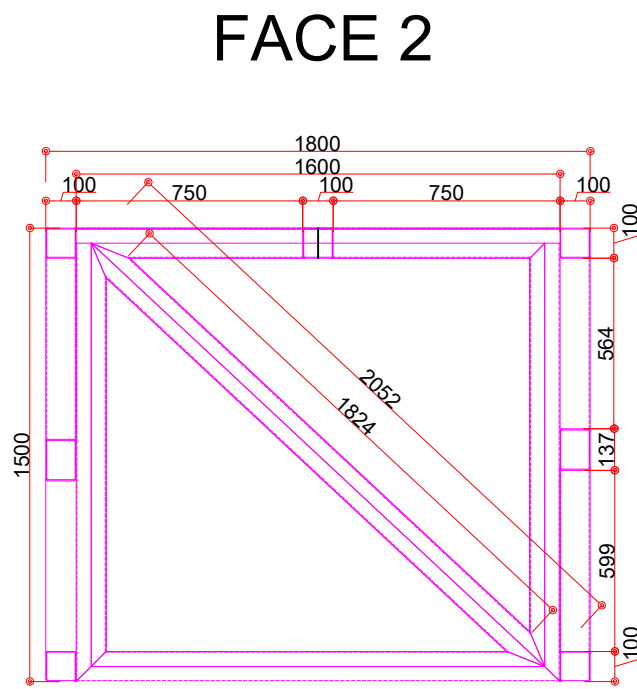


PLANO DAS TERÇAS - CAIXA D'AGUA
ESC.: 1:25

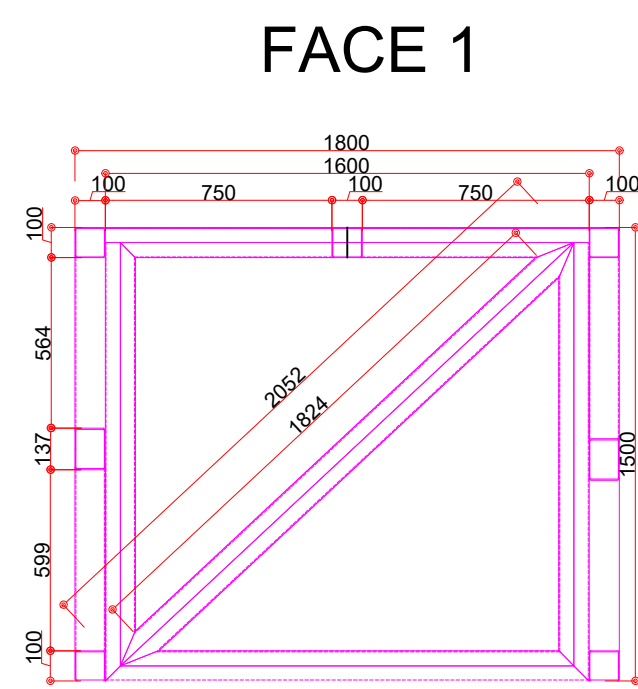


SUPORTE CAIXA D'AGUA (DETALHAMENTO)
ESC.: 1:25


SUPORTE CAIXA D'AGUA (DETALHAMENTO)
ESC.: 1:25

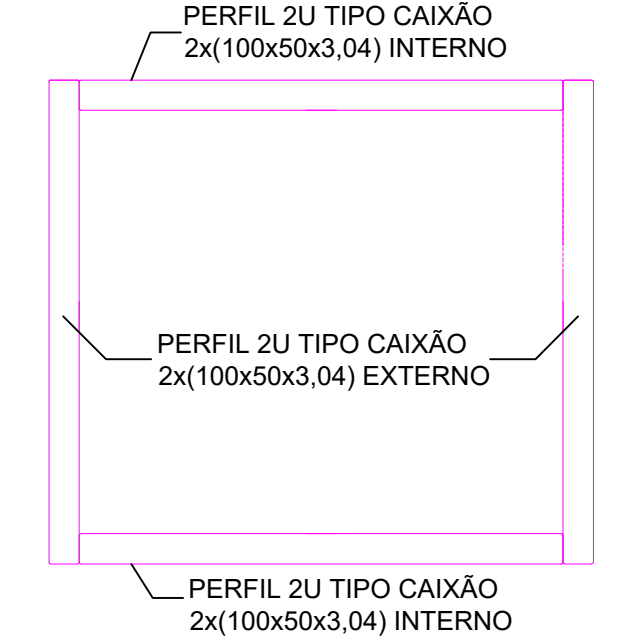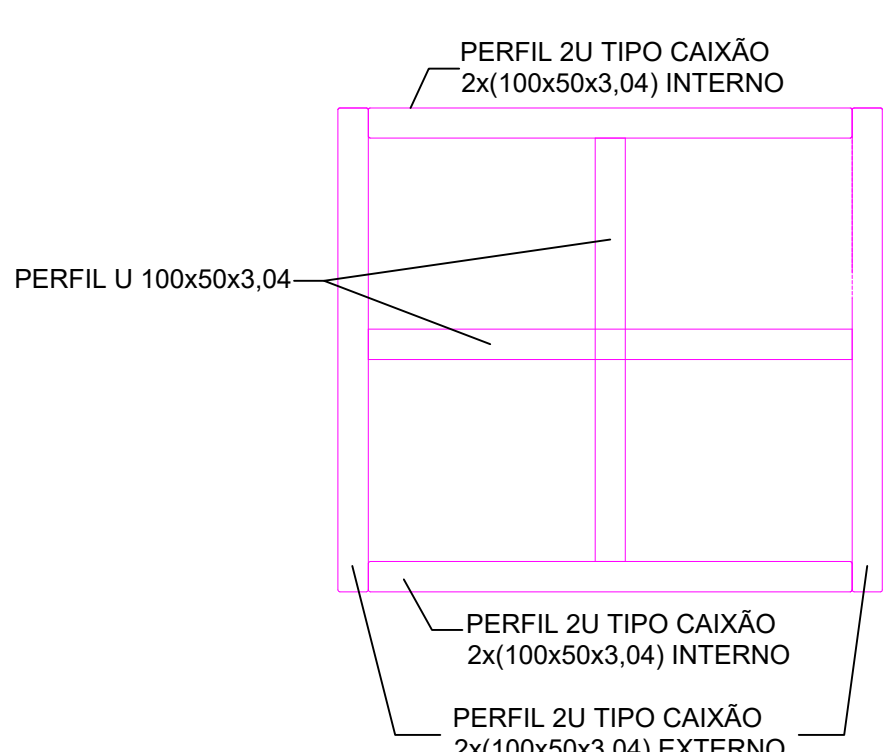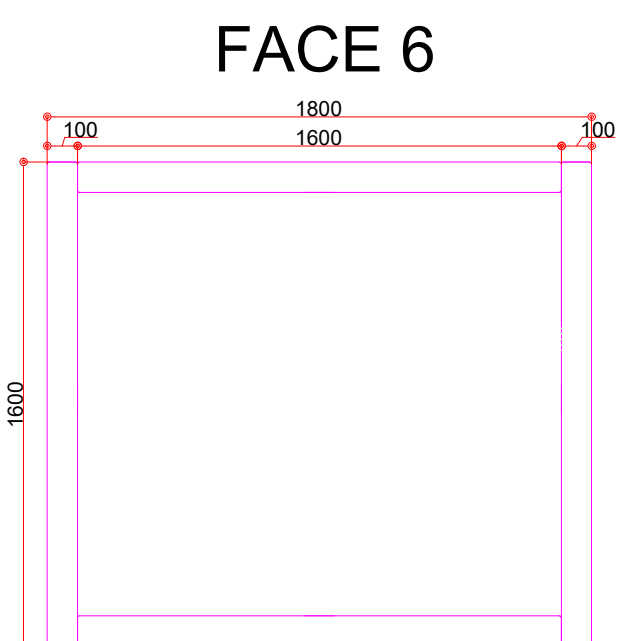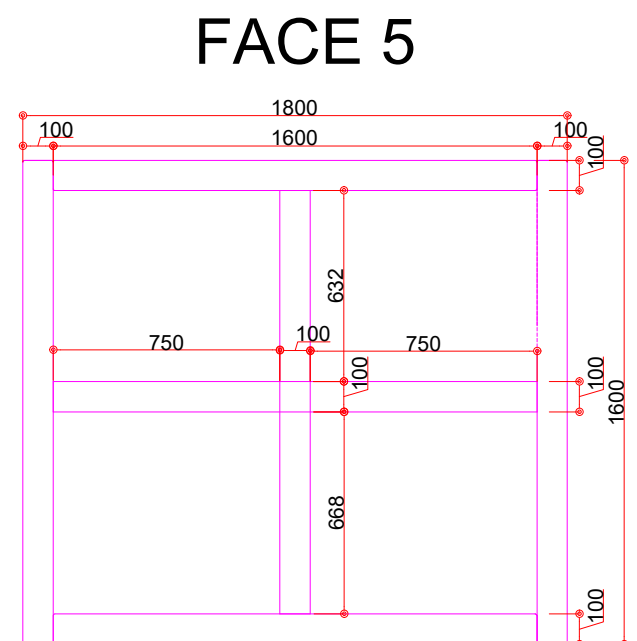

SUPORTE CAIXA D'AGUA (DETALHAMENTO)
ESC.: 1:25

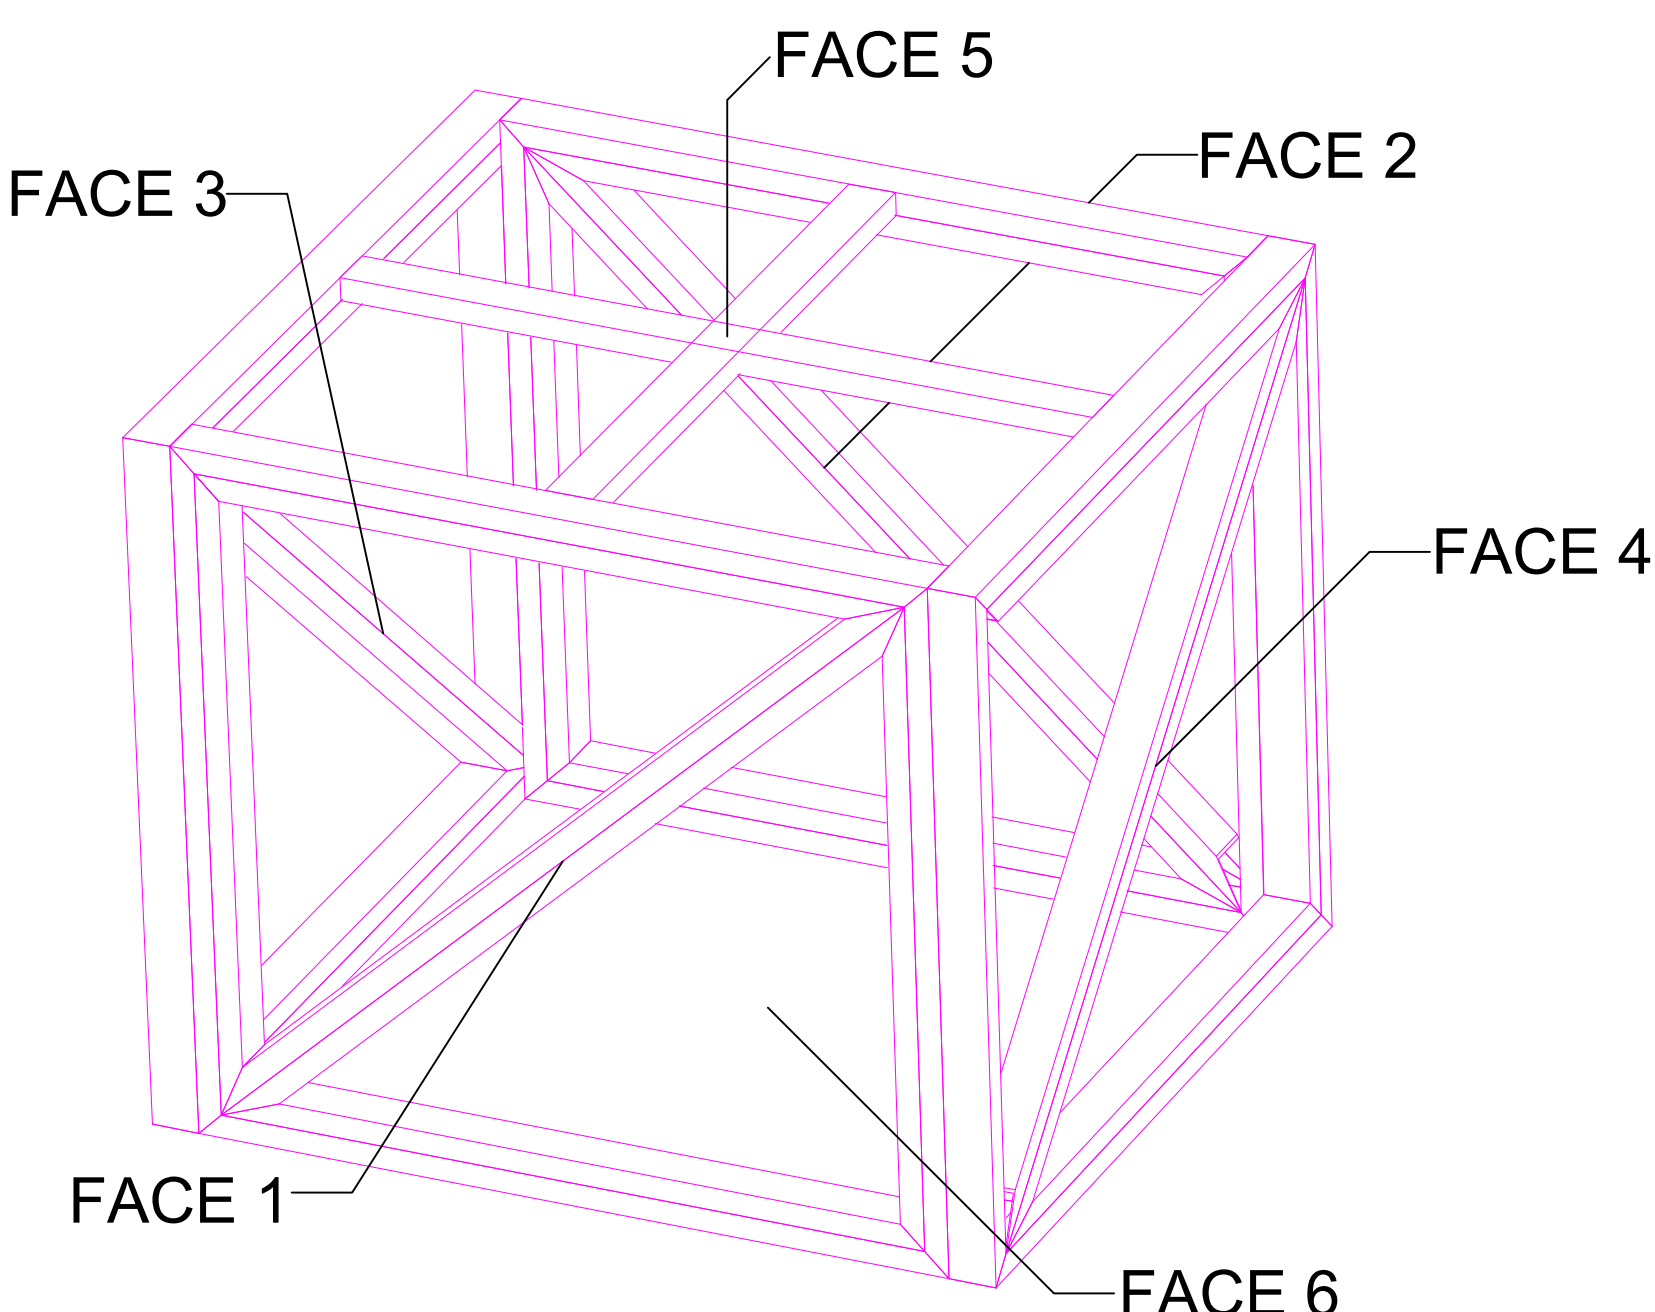

SUPORTE CAIXA D'AGUA
ESC.: 1:25

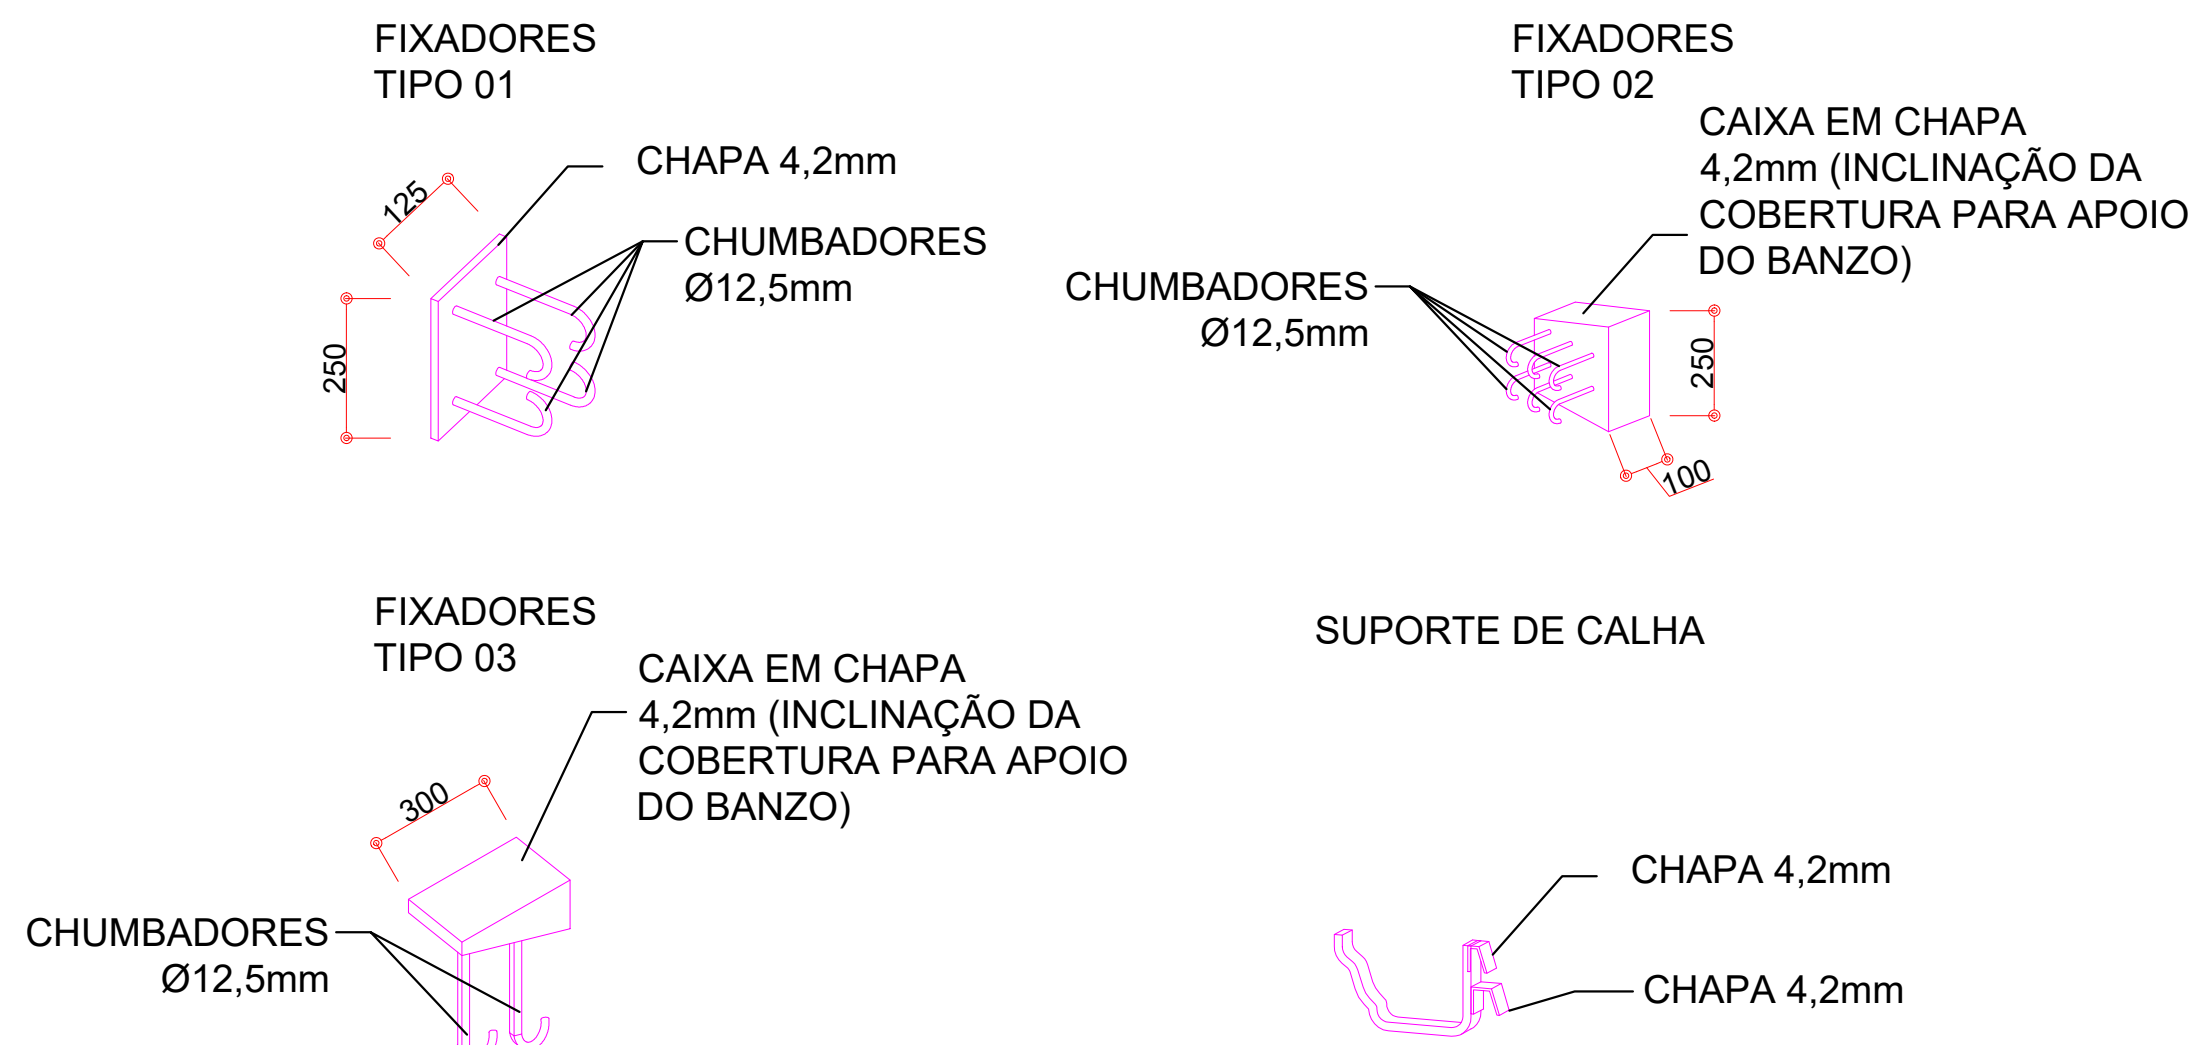

DETALHAMENTO (FIXADORES; SUPORTE DE CALHA)
SEM ESCALA