




CORTE 1
ESC.: 1:25

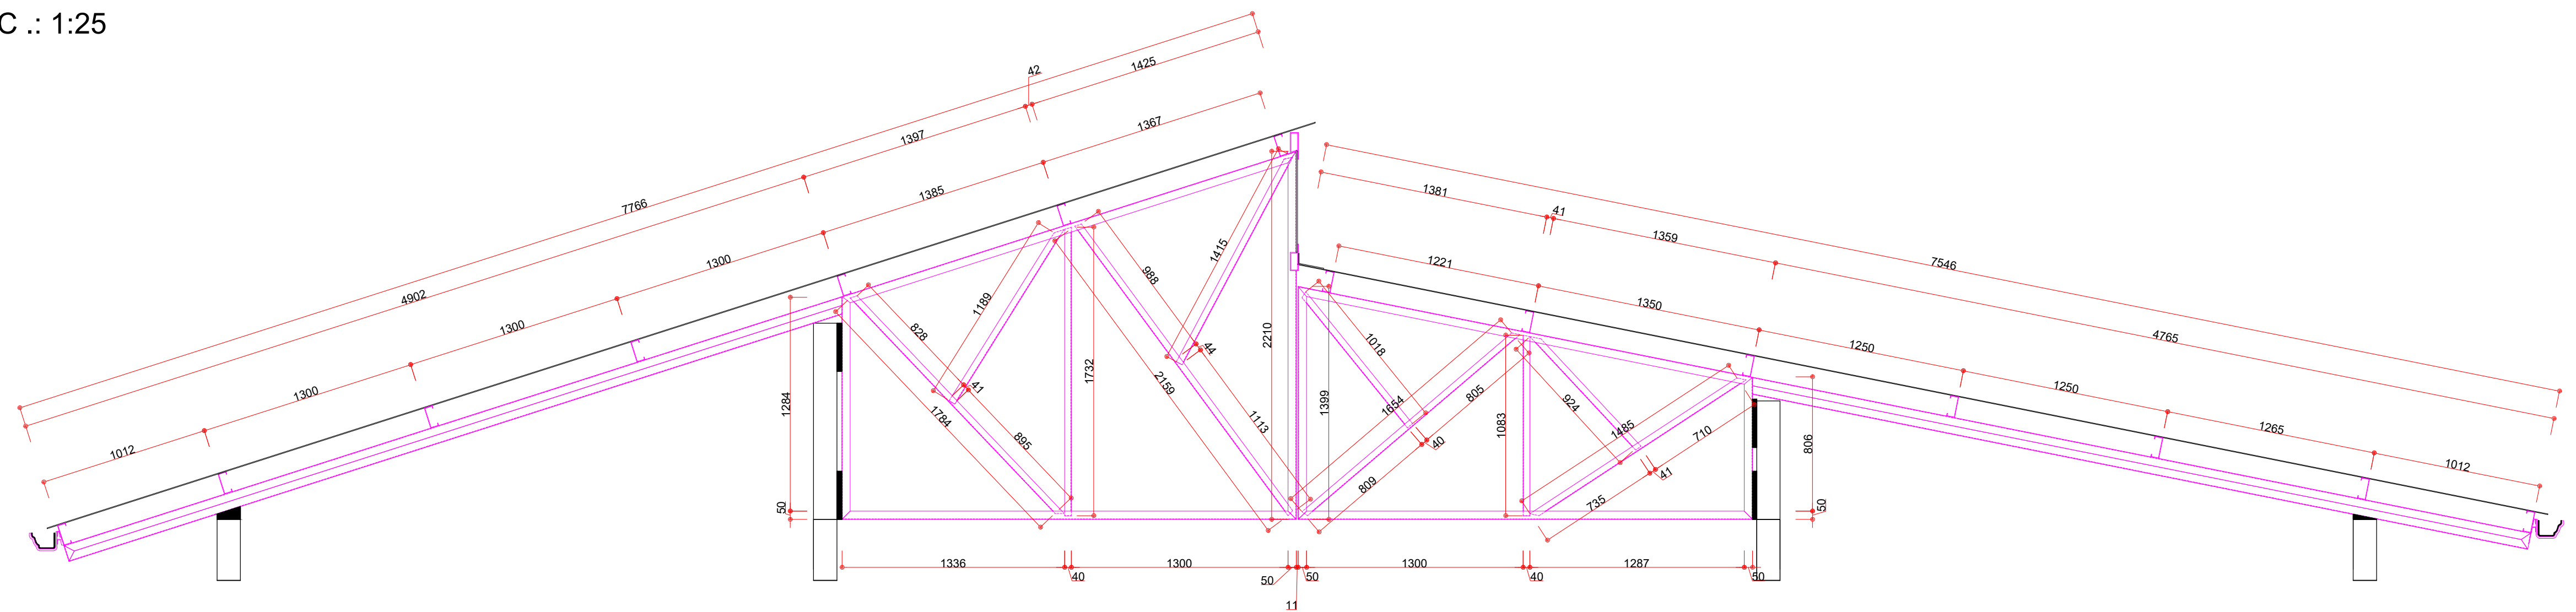




CORTE 1
ESC.: 1:25

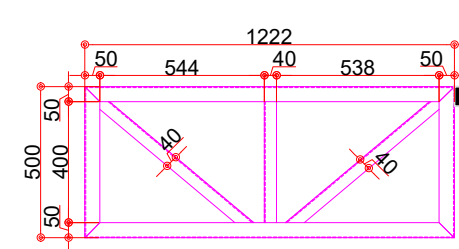


PERFIL MARQUISE TIPO 1
ESC.: 1:25

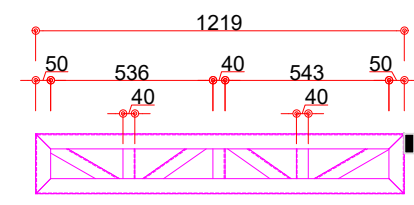

PERFIL MARQUISE TIPO 2
ESC.: 1:25

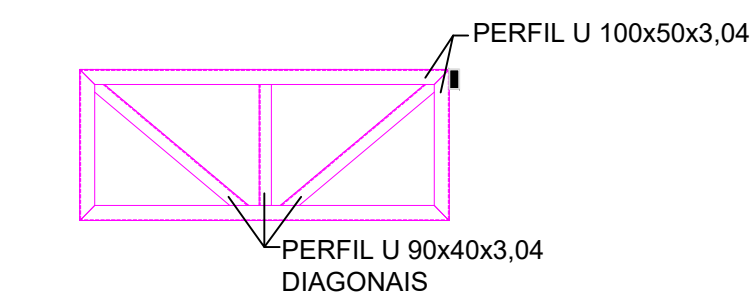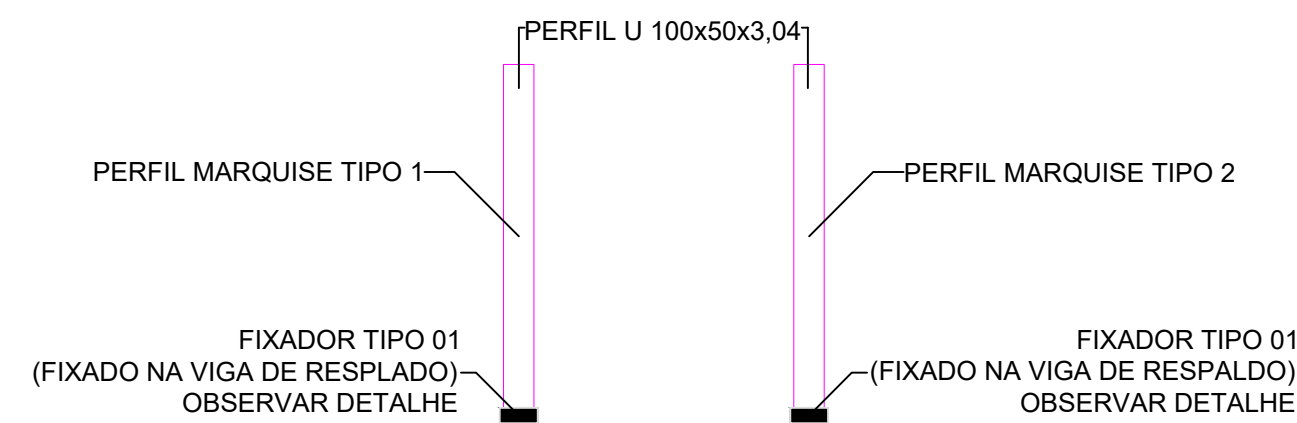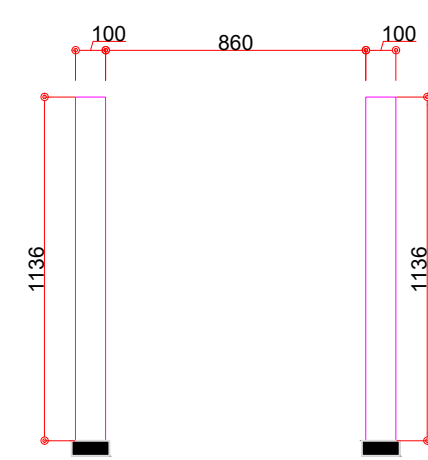

PERFIL MARQUISE TIPO 1
ESC.: 1:25

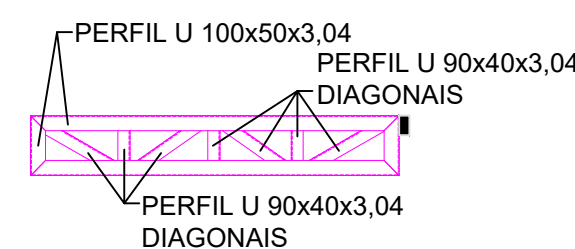

PERFIL MARQUISE TIPO 2
ESC.: 1:25

MARQUISE DE ENTRADA DETALHAMENTO
ESC.: 1:25

PLANTA DA MARQUISE DE ENTRADA
ESC.: 1:25

OBS: DETALHAMENTO DOS FIXADORES E DO SUPORTE DE CALHA. VERIFICAR PRANCHA 2

<p>GOVERNO DO ESTADO DO PARANÁ SEIL - SECRETARIA DE INFRAESTRUTURA E LOGÍSTICA PARANÁ EDIFICAÇÕES GERÊNCIA DE PROJETOS</p>	
PROPRIETÁRIO: ESTADO DO PARANÁ	ESCRITÓRIO REGIONAL:
OBRA: CONSELHO TUTELAR	TIPO: CONSTRUÇÃO
LOCAL:	MUNICÍPIO:
AUTOR DO PROJETO / REGISTRO PROF. MARCEL G. R. FARINHA/CREA: 127502/D-PR	PROJETO: ESTRUTURAL
RESPONSÁVEL LEGAL:	REFERÊNCIA: ESTRUTURA METÁLICA
RESPONSÁVEL TÉCNICO / REGISTRO PROF.:	DESENHO:
PARANÁ EDIFICAÇÕES CNPJ: 17.433.037/0001-06 CREA - PR 21605-D AVENIDA IGUAÇU, 420 CEP: 80.200-000 WWW.PARANAEDIFICACOES.COM.BR TELEFONE: (041) 3044-8351	DATA: OUTUBRO/2017
ESCALA DO DESENHO: INDICADA	ARQUIVO: ESTRUTURA METÁLICA.dwg
ESTRUT 03 05	