


CORTE 2  
ESC.: 1:25

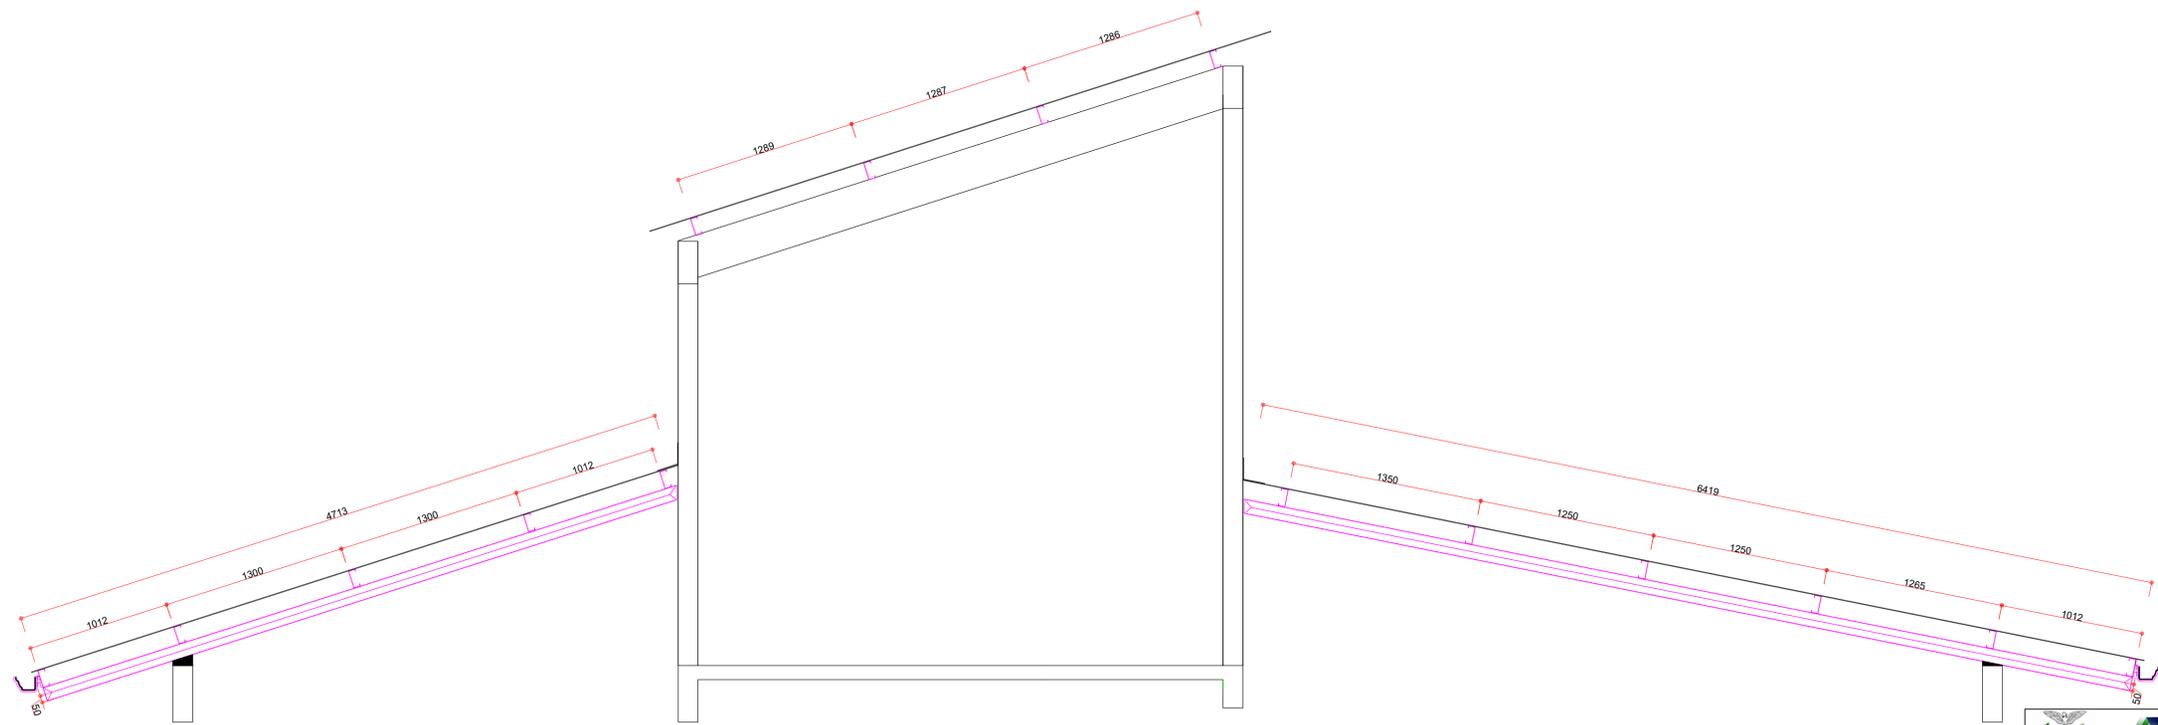

CORTE 2  
ESC.: 1:25

OBS: DETALHAMENTO DOS FIXADORES E DO SUPORTE DE CALHA. VERIFICAR PRANCHA 2

<p>GOVERNO DO ESTADO DO PARANÁ SEIL - SECRETARIA DE INFRAESTRUTURA E LOGÍSTICA PARANÁ EDIFICAÇÕES GERÊNCIA DE PROJETOS</p>	
PROPRIETÁRIO: ESTADO DO PARANÁ	MUNICÍPIO:
OBRA: CONSELHO TUTELAR	ESCRITÓRIO REGIONAL:
LOCAL:	TIPO:
AUTOR DO PROJETO / REGISTRO PROF.: MARCEL G. R. FARINHA/CREA. 127502/D-PR	PROJETO: <b>ESTRUTURAL</b>
RESPONSÁVEL LEGAL:	REFERÊNCIA: <b>ESTRUTURA METÁLICA</b>
RESPONSÁVEL TÉCNICO / REGISTRO PROF.:	DESENHO:
<p>PARANÁ EDIFICAÇÕES CNPJ: 17.433.037/0001-06 CREA - PR 21605-D AVENIDA IGUAÇU, 420 CEP: 80.200-100 WWW.PARANAEDIFICACOES.COM.BR TELEFONE: (041) 3044-8351</p>	<p>DATA: OUTUBRO/2017 ESCALA DO DESENHO: INDICADA ARQUIVO: ESTRUTURA METÁLICA.dwg</p>
<p><b>ESTRUT 04 05</b></p>	