




CORTE AA  
ESCALA 1:50

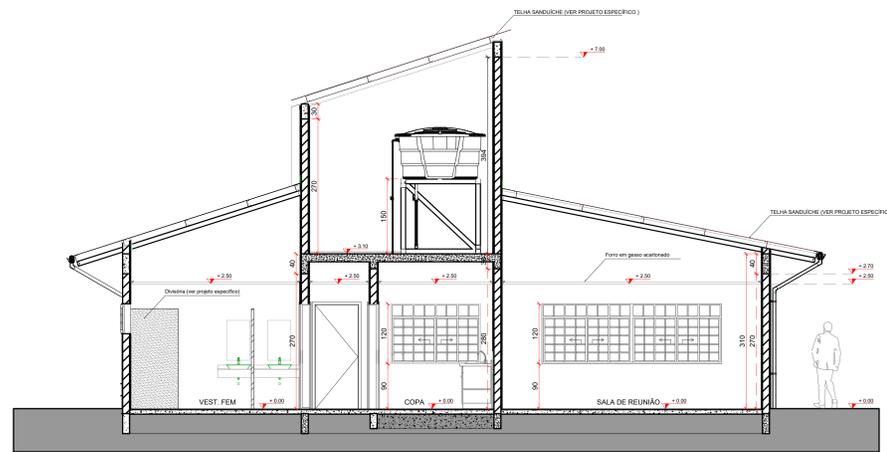


CORTE CC  
ESCALA 1:50

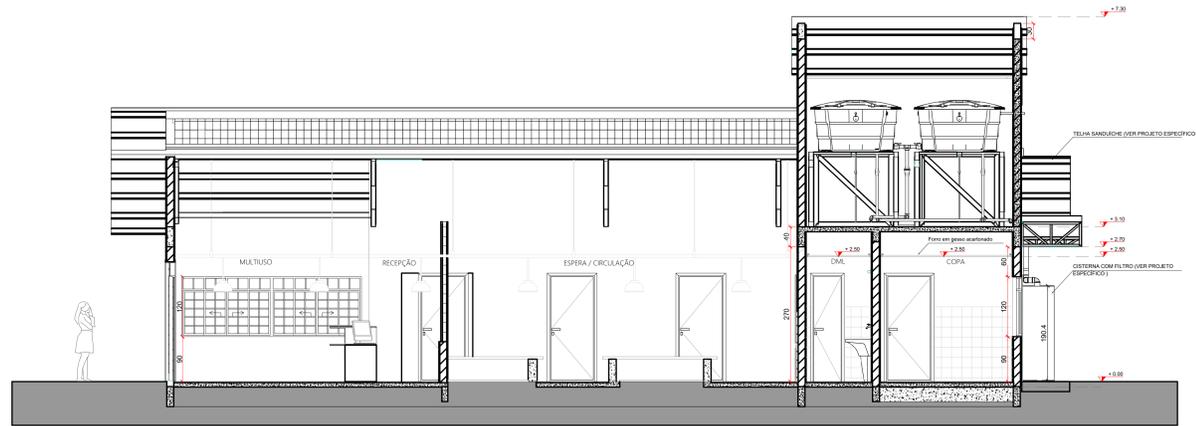


CORTE DD  
ESCALA 1:50

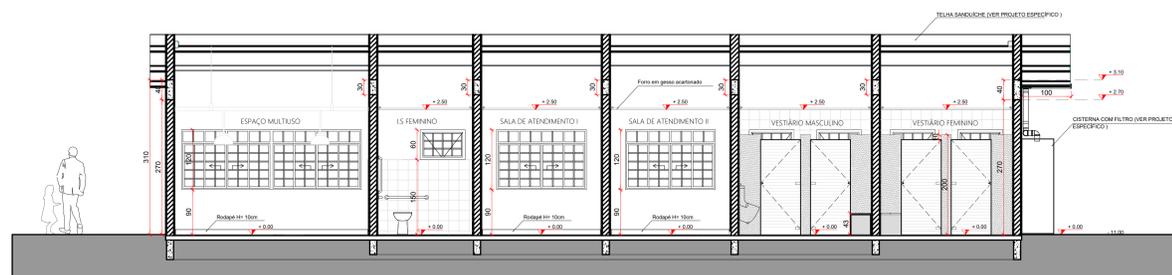


CORTE BB  
ESCALA 1:50

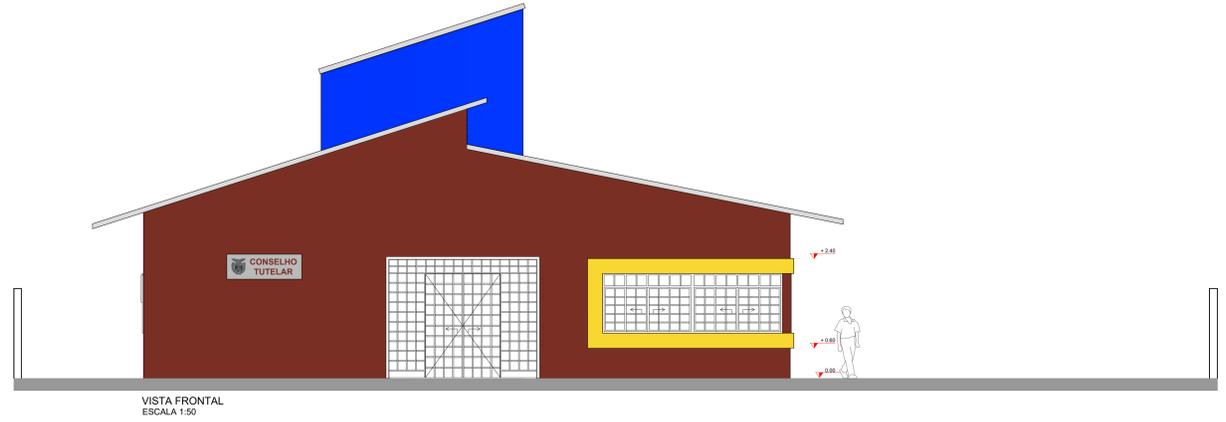


VISTA FRONTAL  
ESCALA 1:50

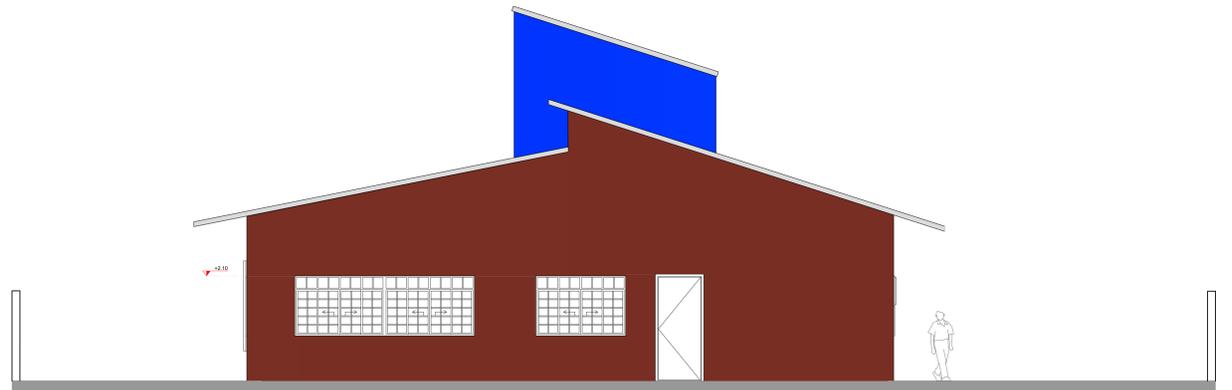

VISTA POSTERIOR  
ESCALA 1:50

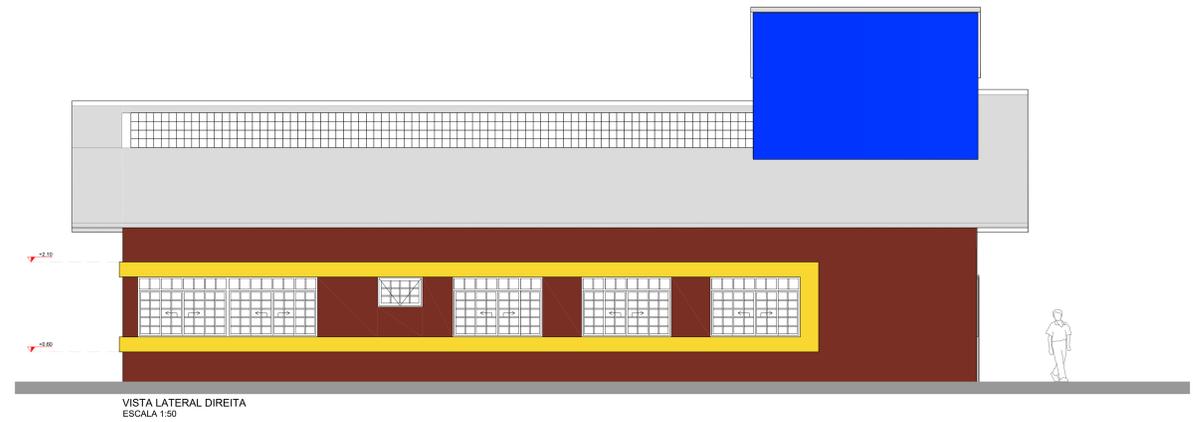

VISTA LATERAL DIREITA  
ESCALA 1:50

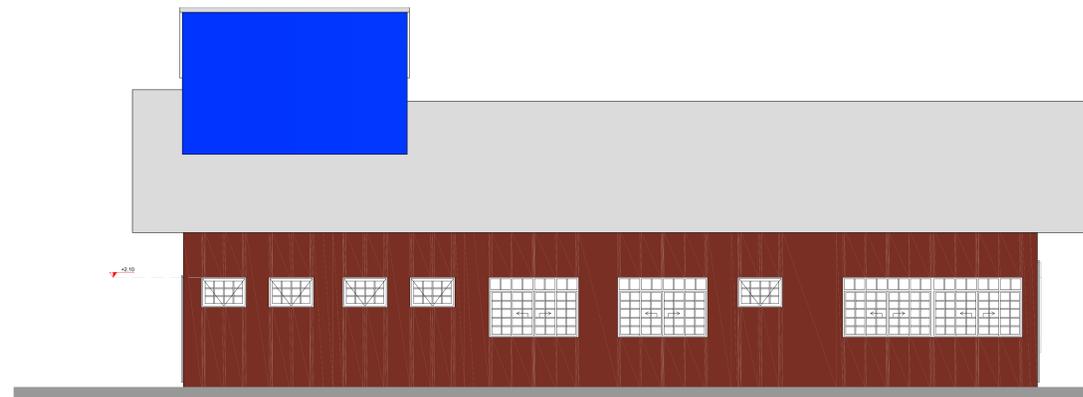

VISTA LATERAL ESQUERDA  
ESCALA 1:50


**GOVERNO DO ESTADO DO PARANÁ**  
 SEIL - SECRETARIA DE INFRAESTRUTURA E LOGÍSTICA  
 PARANÁ EDIFICAÇÕES  
 GERÊNCIA DE PROJETOS

PROPRIETÁRIO: SECRETARIA DA FAMÍLIA E DESENVOLVIMENTO SOCIAL  
 LOCAL: CONSELHO TUTELAR  
 VIVIAN COLLEY  
 AUTOR DO PROJETO / REGISTRO PROF.: CAU A 32.666-6  
 RESP. TÉCNICO / REGISTRO PROF.:

MUNICÍPIO: ESCRITÓRIO REGIONAL:  
 LOCAL: CONSTRUÇÃO  
 PROJETO: ARQUITETÔNICO  
 REFERÊNCIA: CORTES E ELEVAÇÕES  
 DATA: 06/05/2022  
 ESCALA DO DESENHO: 1:50  
 ARQUIVO: ARQ\_CONSELHO\_TUTELAR\_01\_R19


**PARANÁ**  
 EDIFICAÇÕES

ARQ 3 06