



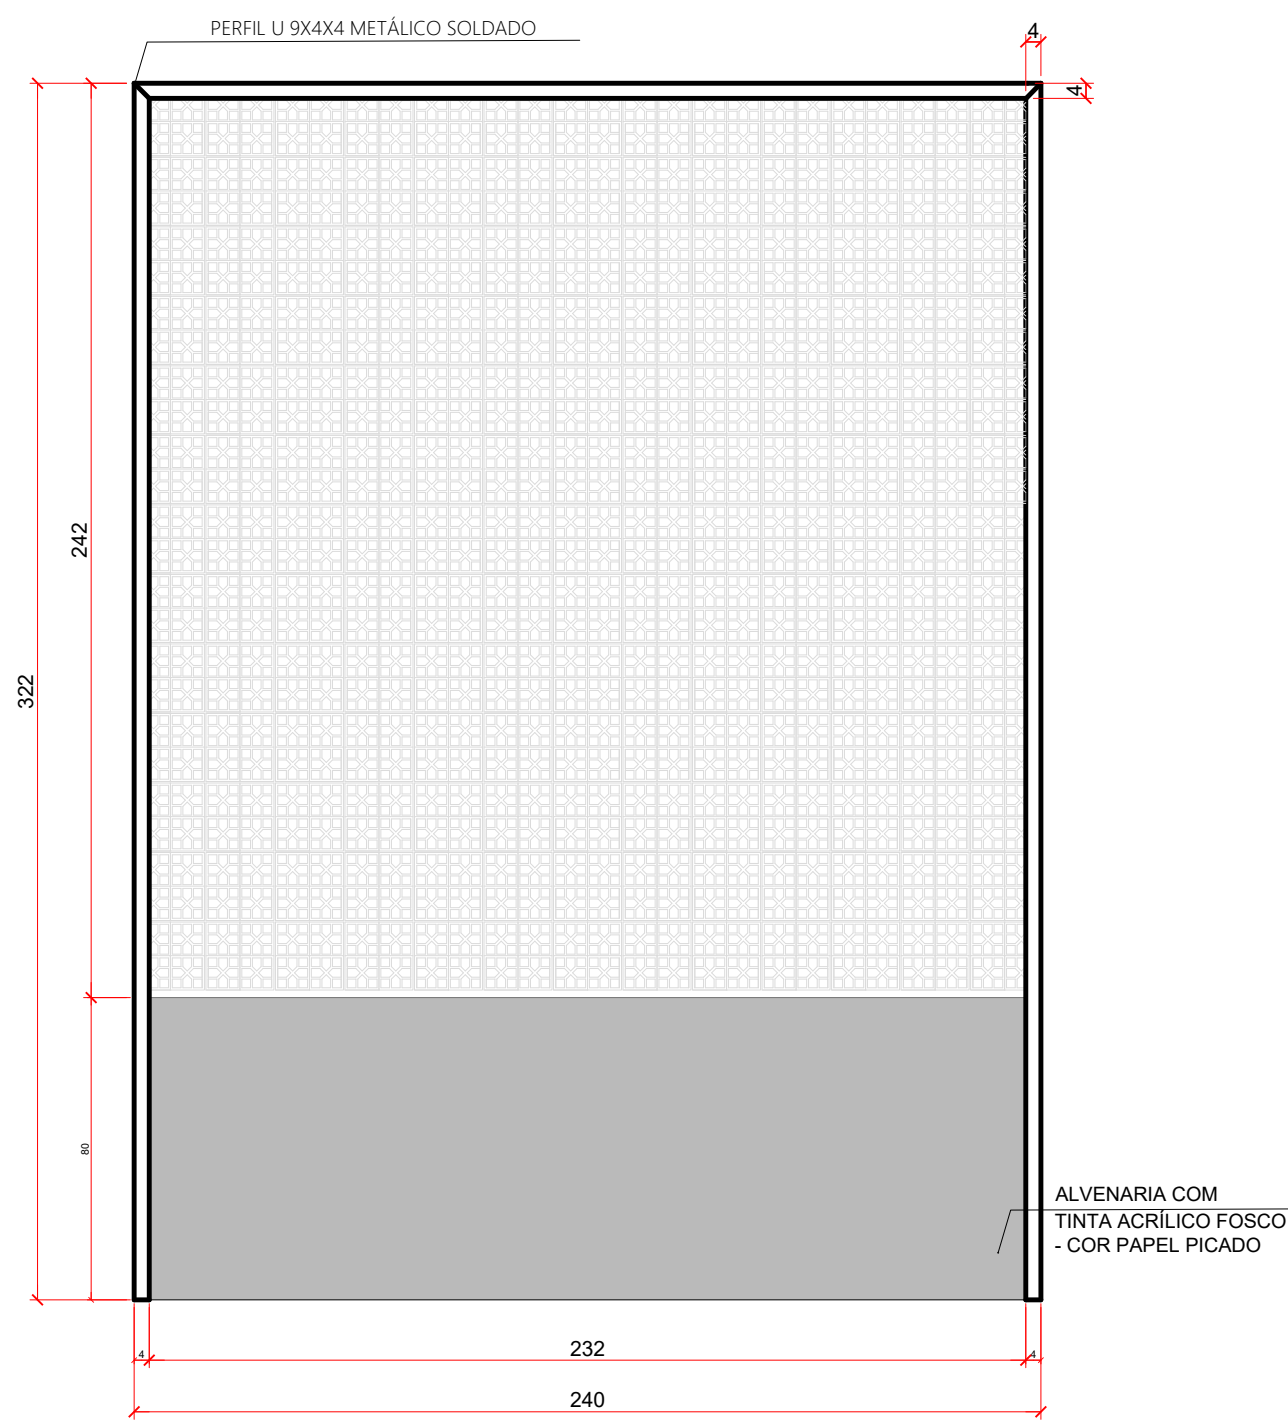


PLANTA
ESCALA 1:20


CORTE
ESCALA 1:20

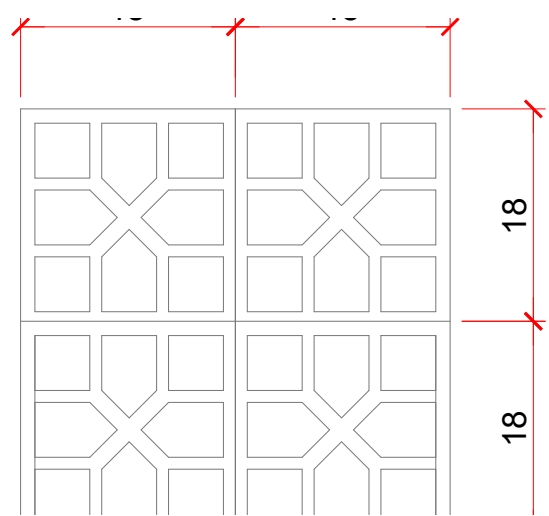


DETALHE ENCAIXE COBOGÓ NA BASE E LATERAL
ESC:1/10

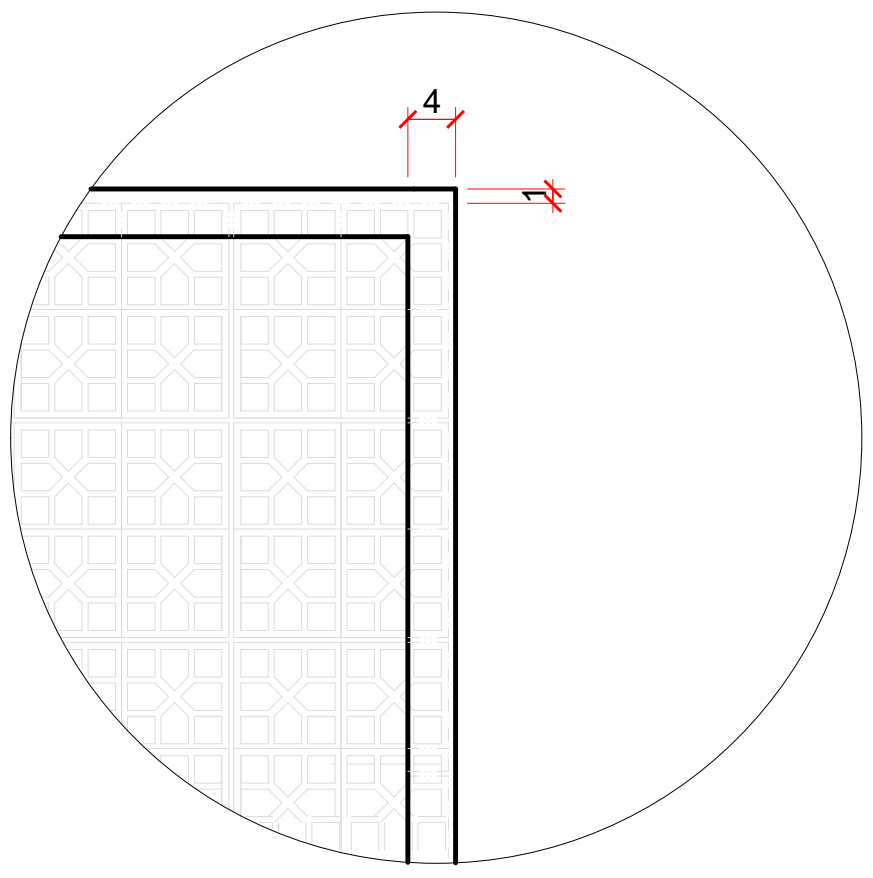

DETALHE ENCAIXE COBOGÓ NO TOPO E LATERAL
ESC:1/10

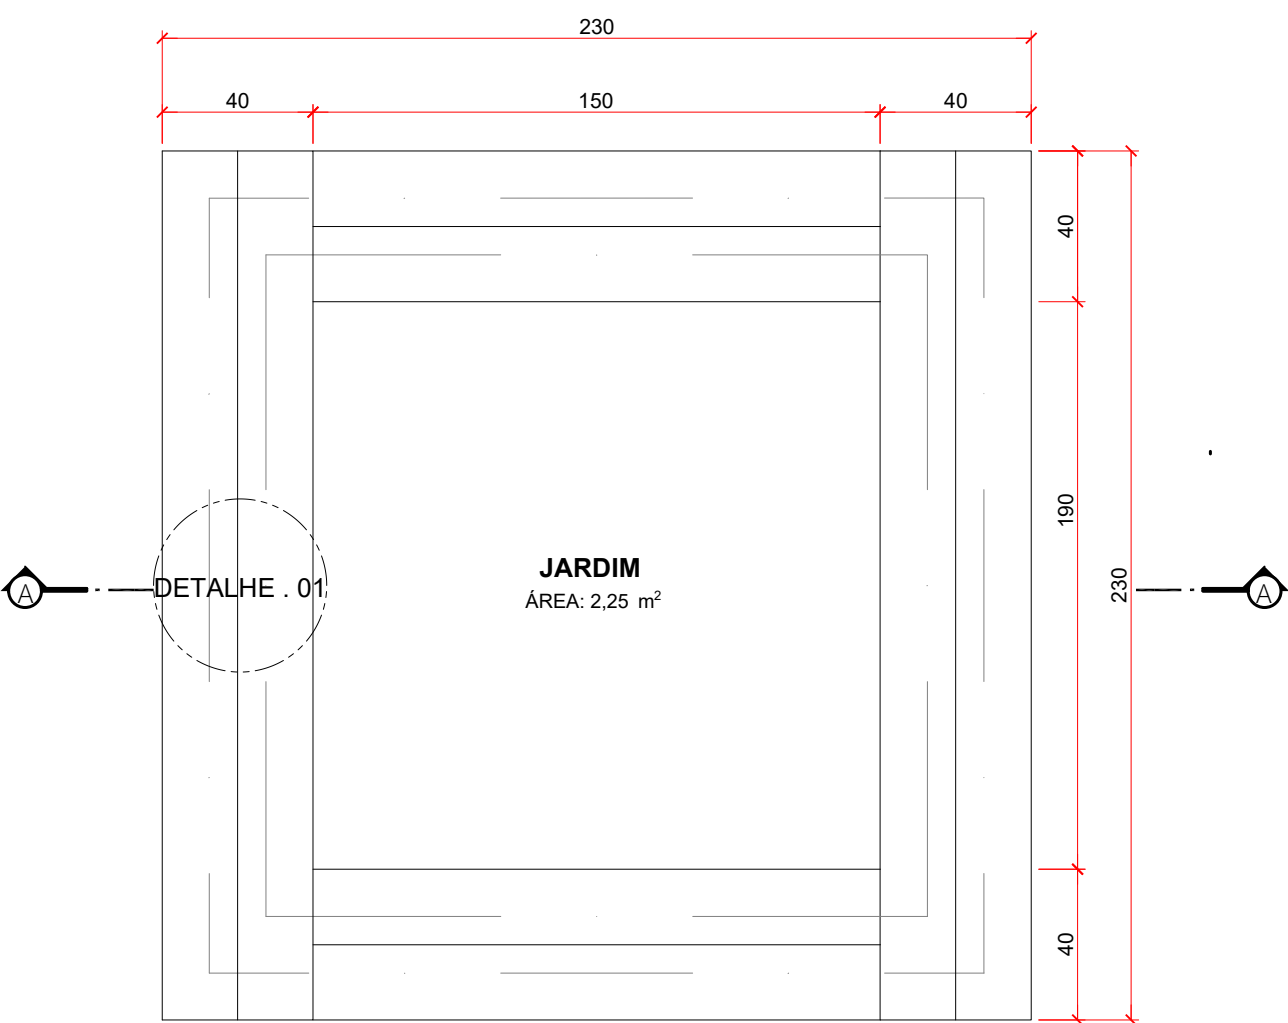


DETALHE BANCO JARDIM 1 - ESC: 1/20
ESCALA 1:20

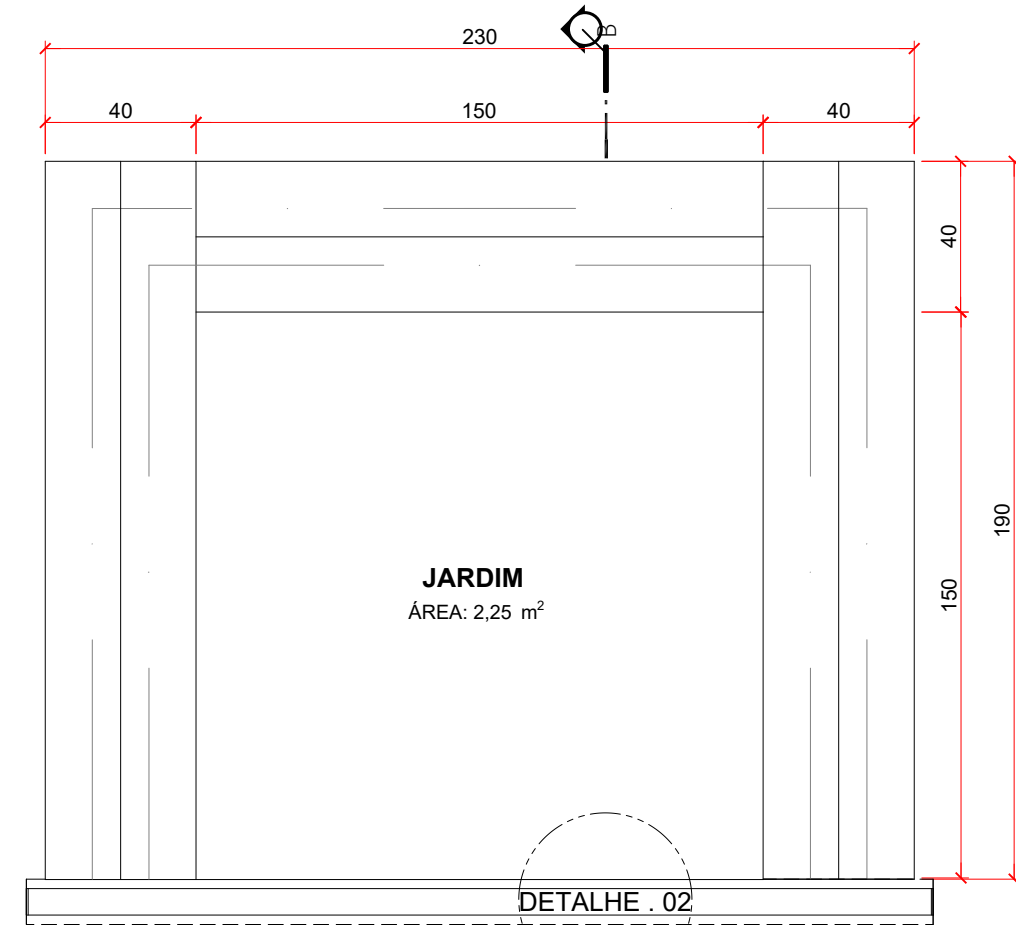


DETALHE BANCO JARDIM 2
ESCALA 1:20




DETALHE . 01
ESCALA: 1:10

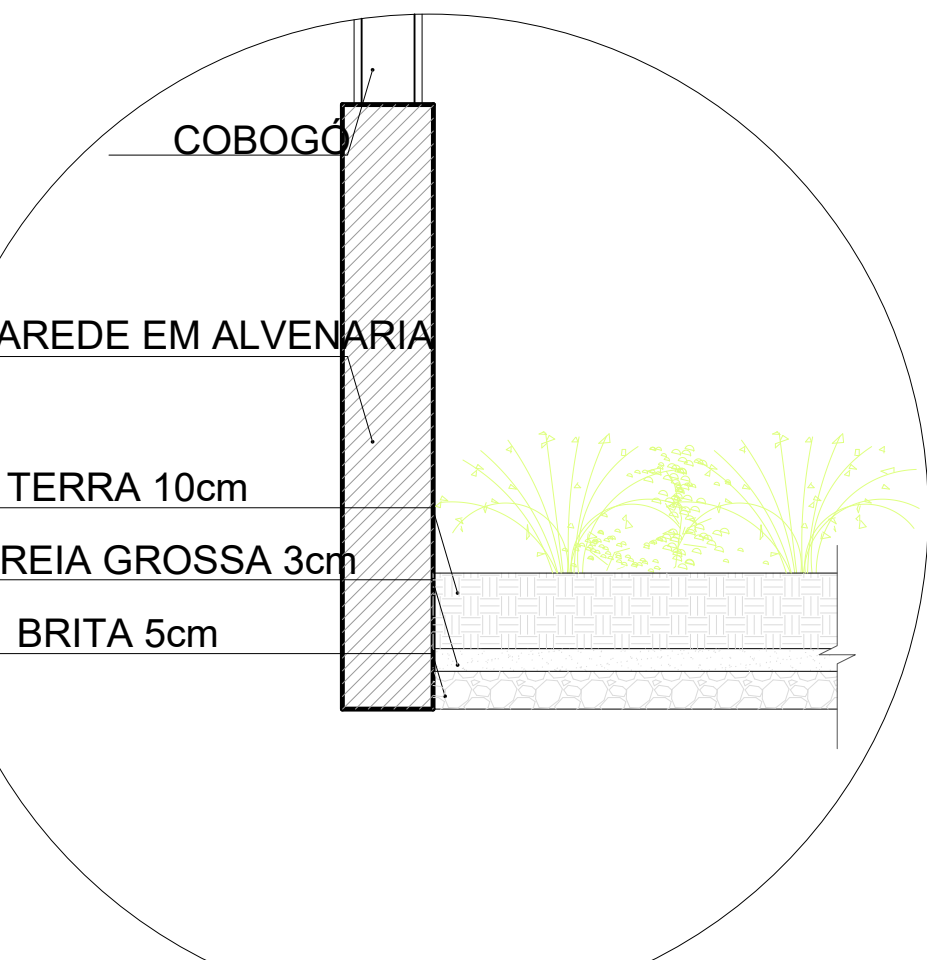


DETALHE . 02
ESCALA: 1:10

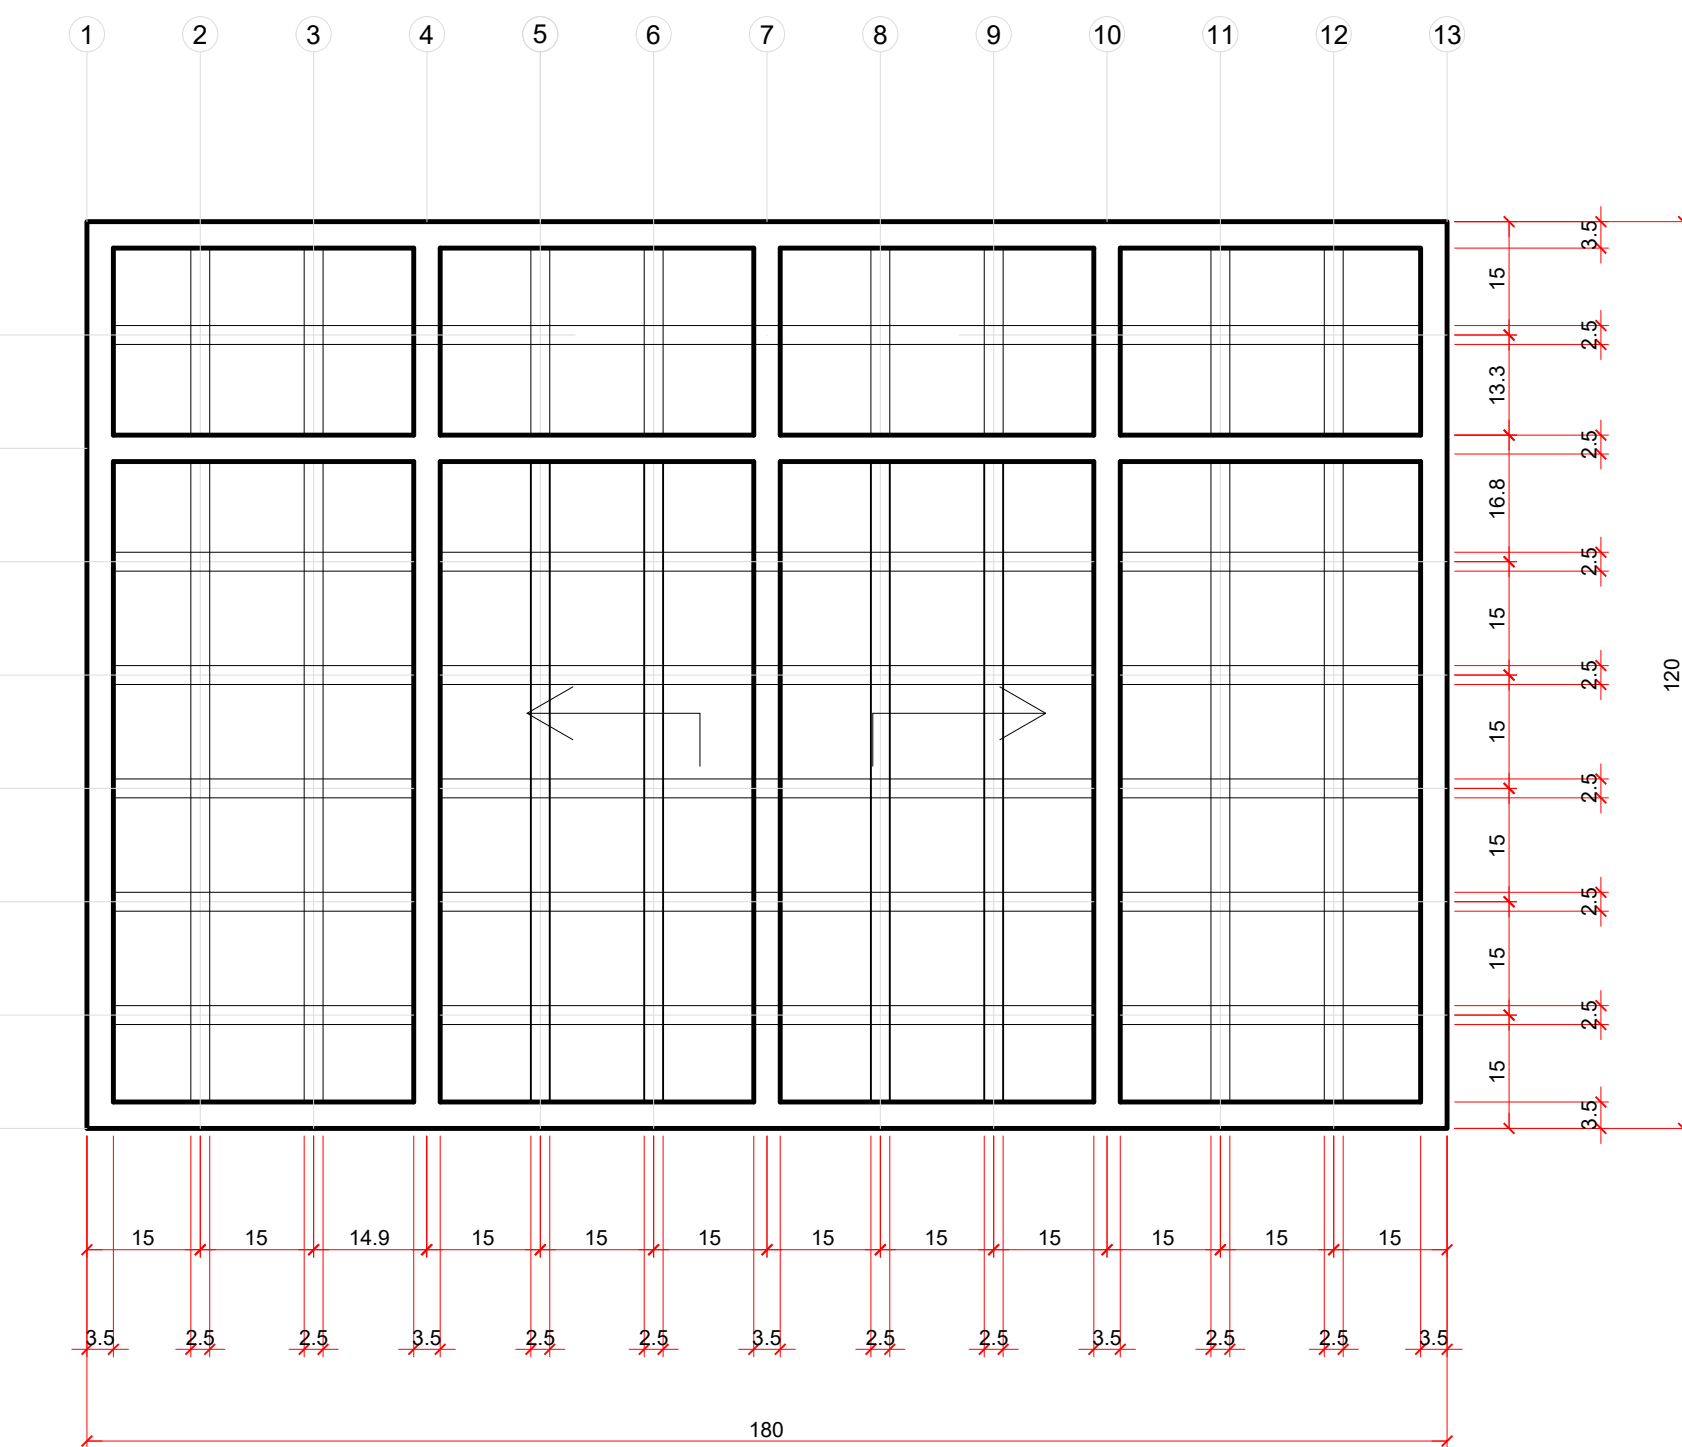

DETALHE J01
ESCALA: 1/10

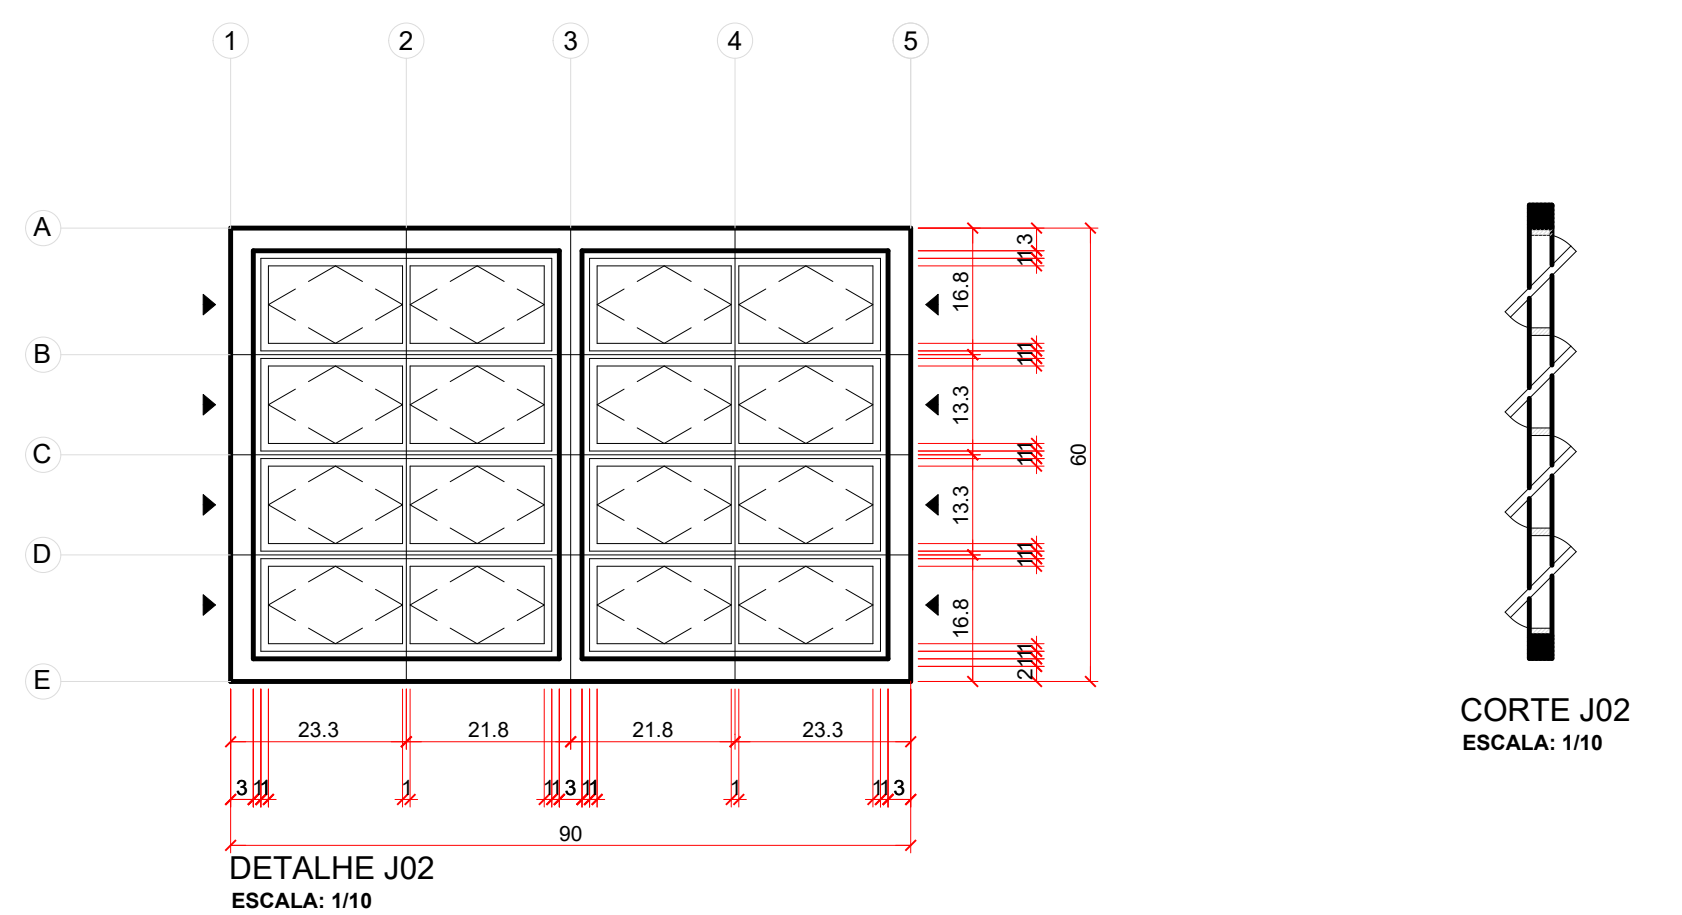

DETALHE J02
ESCALA: 1/10

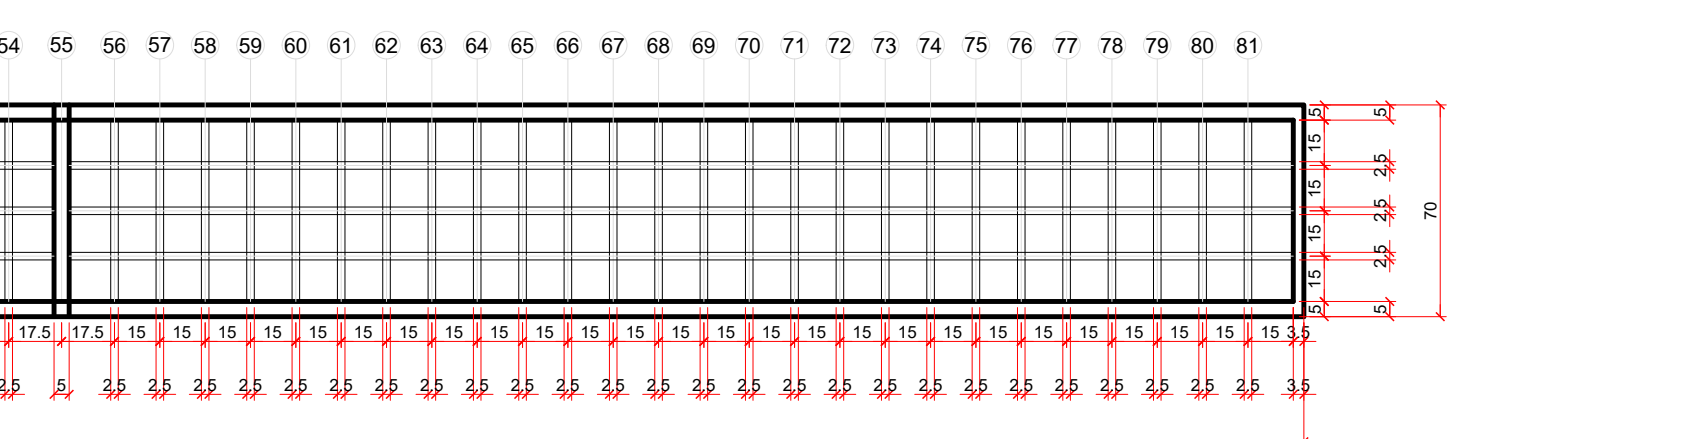

DETALHE J03
ESCALA: 1/10



DETALHE J04
ESCALA: 1/10



