

LEGENDA E ESPECIFICAÇÕES
TABELA DE ESQUADRIAS

LISTA DE PORTAS					
COD.	MATERIAL	DIMENSÕES (CMxCM)	QTD.	SISTEMA	ACABAMENTO
P01	Ferro	300x240	1	CORRER 2 FOLHAS CENTRAL	PINTURA GRAFITE
P02	Madeira	90x210	10	ABRIR 1 FOLHA	VERNIZ ACETINADO
P03	Madeira	60x210	1	ABRIR 1 FOLHA	VERNIZ ACETINADO
P04	Alumínio	80x180	4	ABRIR 1 FOLHA	ANODIZADO
P05	Madeira	90x210	2	ABRIR 1 FOLHA	VERNIZ ACETINADO
P06	Madeira	90x210	1	ABRIR 1 FOLHA	VERNIZ ACETINADO

LISTA DE JANELAS						
COD.	MATERIAL	DIMENSÕES (CMxCM)	PEITORIL (M)	QTD.	SISTEMA	ACABAMENTO
J01	Ferro	180x120	1,00	14	JANELA DE CORRER 4 FOLHAS	PINTURA GRAFITE
J02	Ferro	90x60	1,60	6	JANELA MÁXIMO AR 1 FOLHA	PINTURA GRAFITE
J03	Ferro	124x70	-	1	JANELA FIXA	PINTURA GRAFITE

ACABAMENTOS


- PISOS**
- PISO EM GRANITINA ESPESURA 8 MM
 - REVESTIMENTO CERÂMICO PARA PISO COM PLACAS TIPO PORCELANATO 45X45 CM
 - PISO TÁTIL - ALERTA E DIRECIONAL 25X25CM
 - CASCA DE PINHO

PAREDES


- PINTURA COM TINTA ACRÍLICO FOSCO - COR PAPEL PICADO
- PINTURA COM TINTA EPOXI - COR BRANCO ACETINADO
- TEXTURA ACRÍLICA - COR TERRA ROXA
- PINTURA COM TINTA ACRÍLICO FOSCO - COR JEANS LAVADO
- PINTURA COM TINTA ACRÍLICO FOSCO - COR MOSTARDA DIJON
- REVESTIMENTO CERÂMICO PARA PAREDES INTERNAS COM PLACAS TIPO GRÉS 20X20 CM
- RODAPE EM GRANITINA, H=10CM

TETO


- FORRO EM GESSO ACARTONADO ST - COR BRANCA
- FORRO EM GESSO ACARTONADO RU - COR VERDE
- PINTURA COM TINTA ACRÍLICO FOSCO - COR BRANCO ACETINADO
- TELHA METÁLICA SANDUICHE TRAPEZIO 40
- PINTURA ESMALTE FOSCO - COR GRAFITE

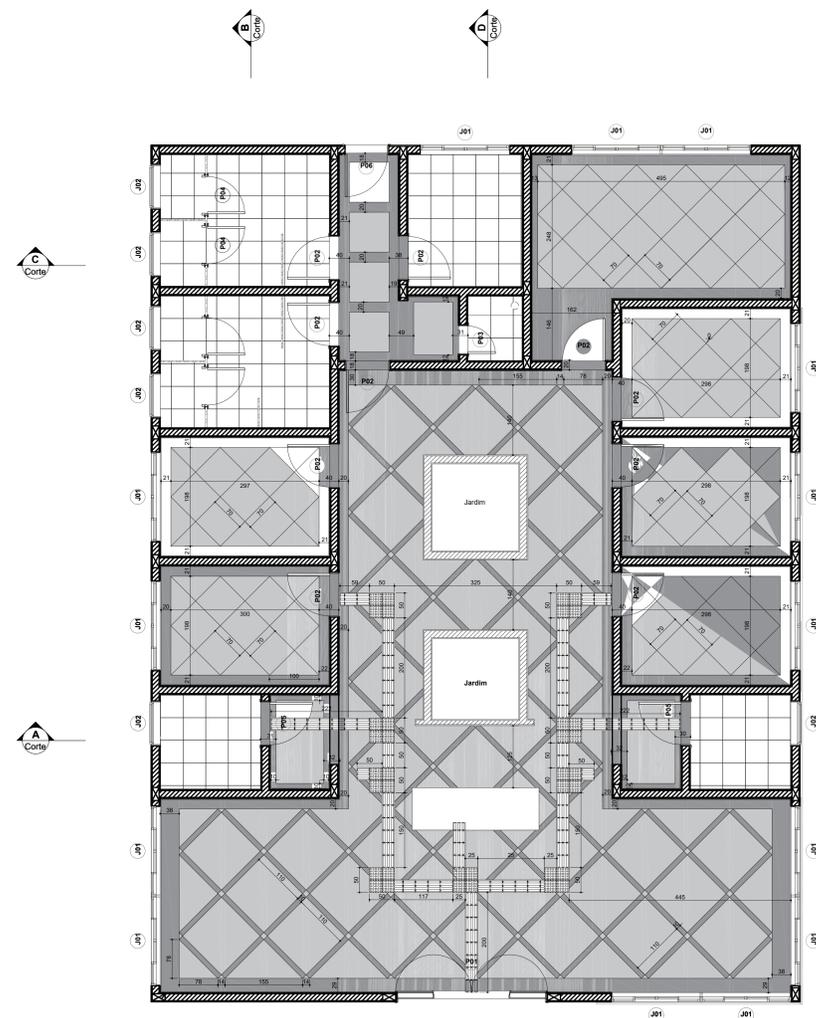


PLANTA PISO
ESCALA 1:50

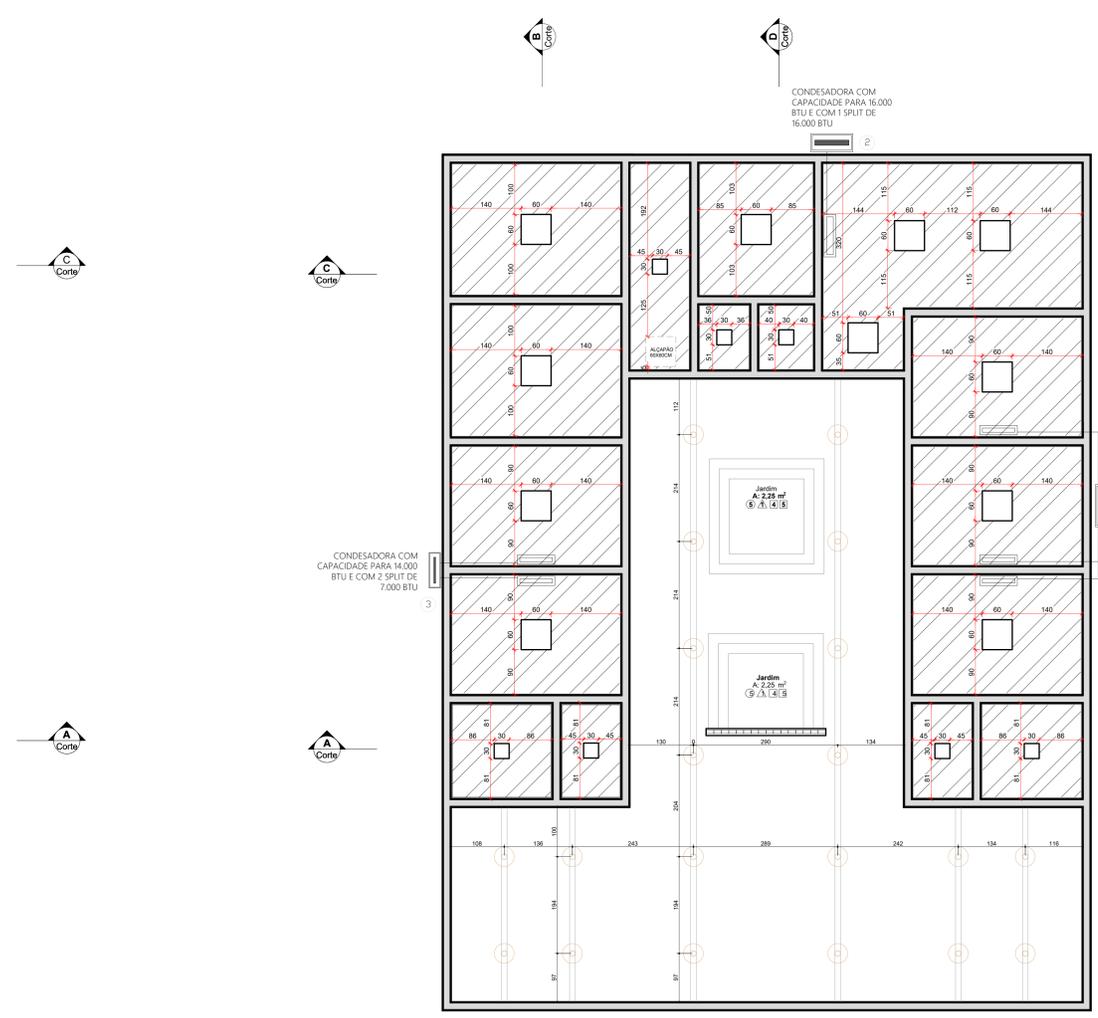


PLANTA FORRO/ELETRICA
ESCALA 1:50

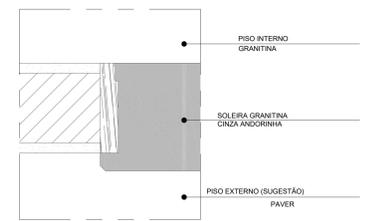


DETALHE SOLEIRA INTERNA
ESCALA: 1/5

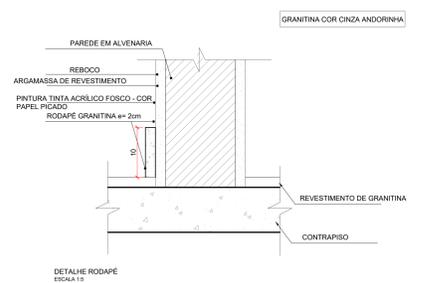


DETALHE PADRÃO PARA RODAPÉ DAS ÁREAS COM PISO EM GRANITINA (PAREDES EM ALVENARIA).
ESCALA 1:5

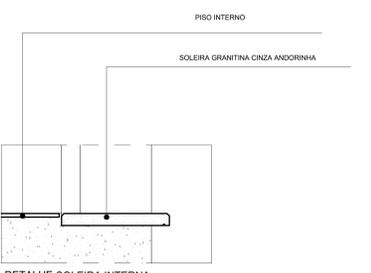


DETALHE SOLEIRA INTERNA
ESCALA: 1/5

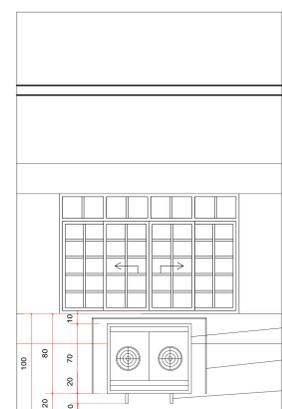

ESQUADRIAS ESQUEMÁTICAS POSICIONAMENTO CONDENSADORA
ESCALA 1:25

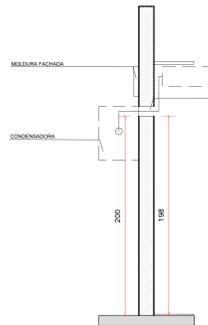

CORTE ESQUEMÁTICO
ESCALA 1:25

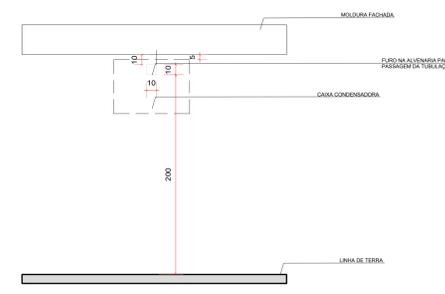

VISTA LATERAL DIREITA
ESCALA 1:25

GOVERNO DO ESTADO DO PARANÁ
SECRETARIA DA INFRAESTRUTURA E LOGÍSTICA
PARANÁ EDIFICAÇÕES
GERÊNCIA DE PROJETOS

PROPRIETÁRIO: SECRETARIA DA FAMÍLIA E DESENVOLVIMENTO SOCIAL
MUNICÍPIO: ESCRITÓRIO REGIONAL
CONSELHO TUTELAR

PROJETO: ARQUITETÔNICO
REFERÊNCIA: PLANTA PISO, FORRO
DATA: 06/05/2022
ESCALA DO DESENHO: 1:50
ARQUIVO: ARQ_CONSELHO_TUTELAR_01_R19

WYVAN COLLEY CAU A 32.666-6
AUTOR DO PROJETO / REGISTRO PROF.:
RES.P. TÉCNICO / REGISTRO PROF.:
PARANÁ EDIFICAÇÕES
CNPJ 17.433.077/0001-06
AVENIDA SÉRGIO DE CARVALHO, 400
JARDIM ALVAREZ, 13120-000
TUBELAR, PARANÁ
TELEFONE: (41) 3044-8381

ARQ 2 06